



### Verklaring

	Asfaltverharding		Duker
	Betonverharding flatspad & parallelweg		Compartment schot
	Middengeleider van printbeton		Nieuwe kolk met leiding
	Elementenverharding		Telpunt
	init		Pompkleider met leiding
	Elementenverharding t.p.v. 30 zone		Vleermuizenoren 2m2m
	Halfverharding		Wadi
	Onderhoudspad waterring waterschap		Talud
	Molgoot van 5 strekken		Te planten hagen
	Ecduker		Combiaster
	Barn		Semi verharding
	Te planten boom		Stalenleuning
	Bomen t.b.v. hopover vleermuizen		Bestaande Geleideral
	Boom handhaven		Solifair lichtpunt
	Gesloten beplantingsstrook		Inleidende verlichting
	Stalenbarrier (lengte 10m)		Fietspadverlichting
	Geleideral 750mm hoog		Portaal inclusief bewegwijzeringsbord
	Cado		Lichtwegwijzer gecombineerd met openbare verlichting
	Nieuwe eigendomsgrens		Maat inclusief bewegwijzeringsbord
	Keermuur voorzien van geventreede stegbarrier		Abri
	RWS band		Houtwal
	Barrier t.b.v. afstemming bewegwijzeringsportaal		Flexibele paal
	Fietsbewijzing		Brandkraan
	Wegkruis		Wegkruis

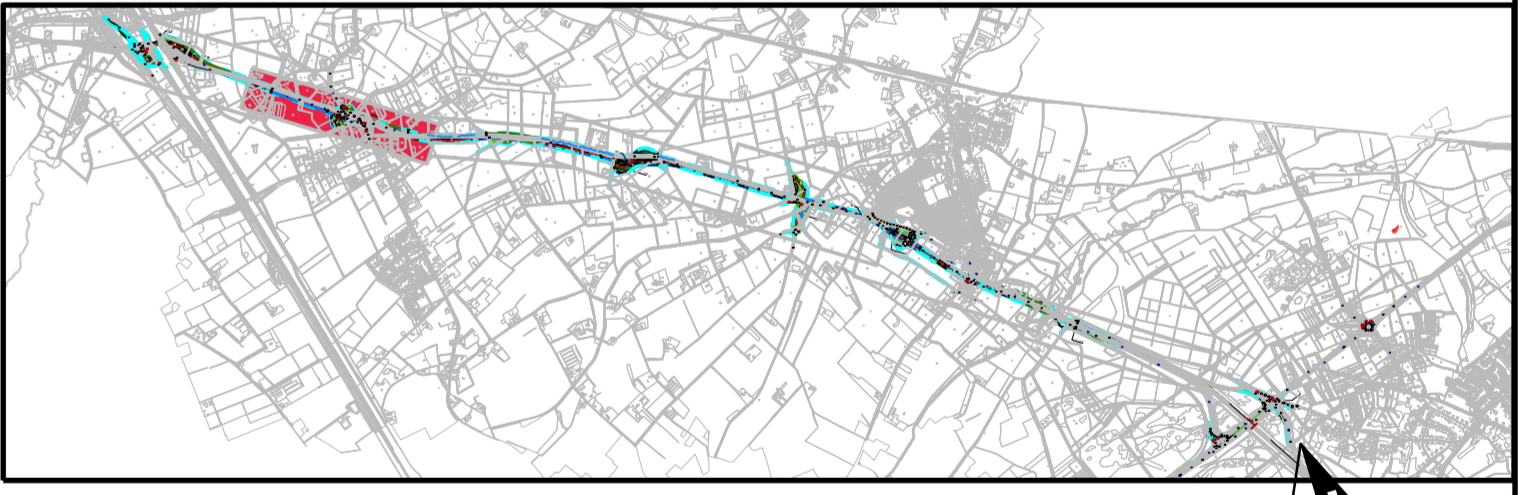

Lengteprofiel OBJ-11, Hoofddrijbaan - Middenberm - N280  
 Vertikale schaal 1:100  
 Station 1325m - 2560m

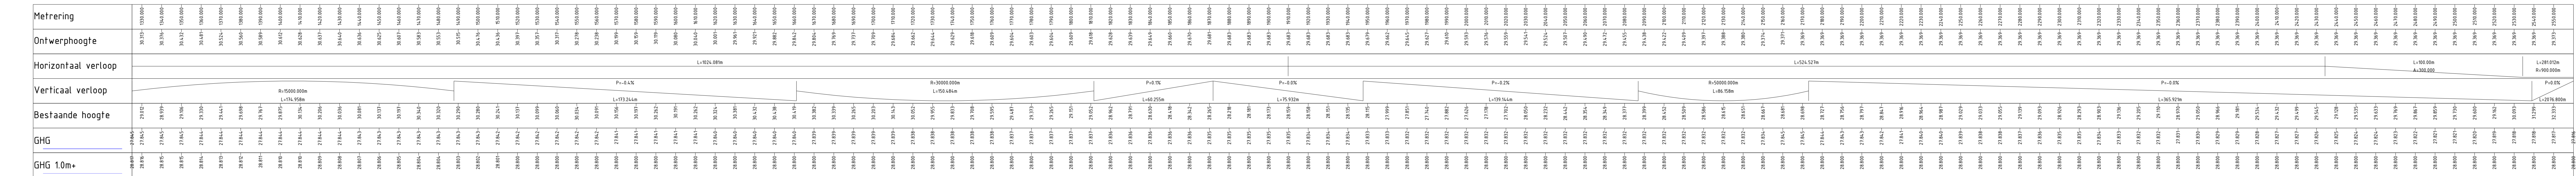

4	09-01-2019	Aanpassingen obv toets en VVA	BS	MBR	MKE
3	20-11-2018	Aanpassingen obv toets en VVA	BS	MBR	MKE
2	09-11-2018	Aanpassingen obv toets en VVA	BS	MBR	MKE
1	19-10-2018	Aanpassingen obv toets en VVA	TVW	MBR	MKE
0	14-03-2018		BS	MBR	MKE

Versie:  Datum:  Omschrijving:

### N280-West wegvak Leudal

Onderscheid  
 Situatie blad 2

Oprichting: Provincie Limburg

Financieel ontwerp: A14

Schaal: 1:1000

Projectnummer: PL1175-0001  
 Tekeningnummer: 2017-1022

Behorende bij doc. nr.:

088 - 3366333  
 info@krachten.nl  
 www.krachten.nl

**Wagemaker**  
**krachten**

Schiedstraat 6, 6946 AD Herftan  
 Postbus 14, 6900 AA Herftan

Houtvenningweg 14, 6201 CH 't-Hertogenbosch  
 Postbus 200, 5200 CH 't-Hertogenbosch