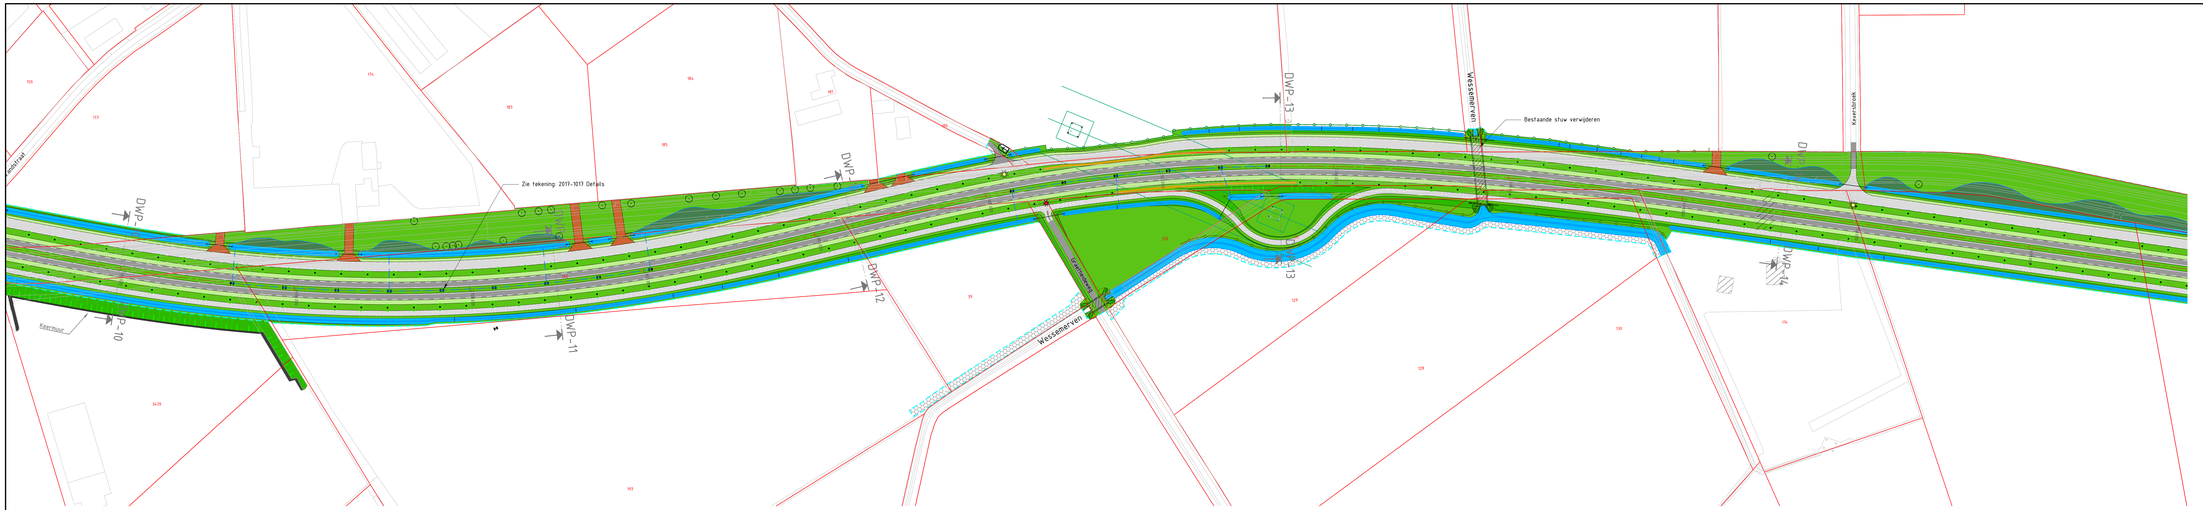

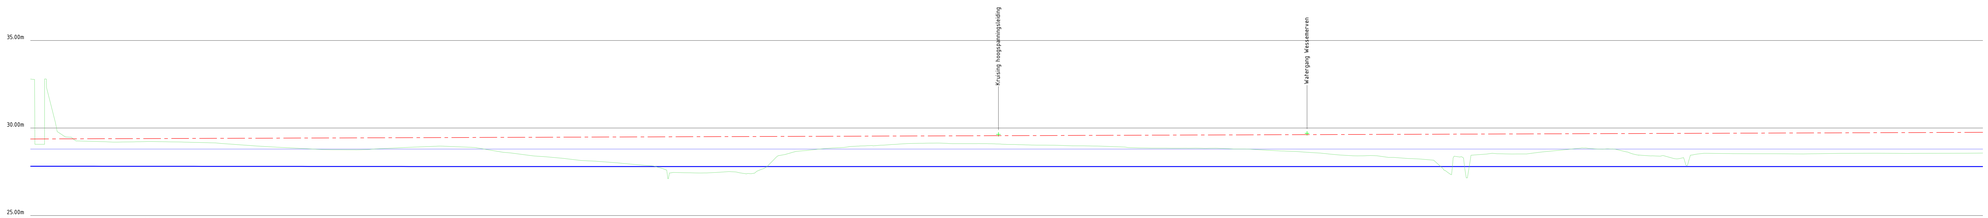

Lengteprofiel OBJ-1.1. Hoofdrijbaan - Middenberm - N280
Vertikale schaal 1:100
Station 2555m - 3670m

Metrering	
Ontwerphoogte	
Horizontaal verloop	L=291.910m R=900.000m; L=59.55m A=300.000; L=100.55m A=300.000; L=144.885m R=900.000m; L=271.786 A=500.000; L=121.535m
Verticaal verloop	P=0.5%; L=2576.800m
Bestaande hoogte	
GHG	
GHG 1.0m+	

Verklaring

- Asfaltverharding
- Betonverharding fietspad & parallelweg
- Middengeleider van prinbeton
- Elementenverharding
- inrit
- Elementenverharding t.p.v. 30 zone
- Halfverharding
- Onderhoudspad watergang waterschap
- Molgoot van 5 strekken
- Ecoduker
- Berm
- Te planten boom
- Bomen t.b.v. hopover vleermuizen
- Boom handhaven
- Gesloten beplantingsstrook
- Stalenbarrier (lengte 10m)
- Geleiderail 750mm hoog
- Cado
- Nieuwe eigendomsgrens
- Keermuur voorzien van geïntegreerde stepbarrier
- RWS band
- Barrier t.b.v. afscherming bewegwijzeringsportaal
- Fietsbewegwijzering
- Duiker
- Compartiment schot
- Nieuwe kolk met leiding
- Telpunt
- Pompkelder met leiding
- Vleermuizentoren 2mx2m
- Wadi
- Talud
- Te planten hagen
- Combiraster
- Semi verharding
- Stalenleuning
- Bestaande Geleiderail
- Solitair lichtpunt
- Inleidende verlichting
- Fietspadverlichting
- Portaal inclusief bewegwijzeringsbord
- Lichtwegwijzer gecombineerd met openbare verlichting
- Mast inclusief bewegwijzeringsbord
- Abri
- Houtwal
- Flexibele paal
- Brandkraan
- Wegkruis

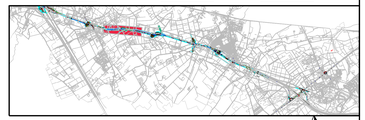

Versie	Datum	Omschrijving	Opsteller	Per	Verificatie	Per	Validatie	Per
3	09-01-2019	Aanpassingen obv toets en VVA	BS		MBR		MKE	
2	09-11-2018	Aanpassingen obv toets en VVA	BS		MBR		MKE	
1	19-10-2018	Aanpassingen obv toets en VVA	BS		MBR		MKE	
0	14-03-2018		BS		MBR		MKE	

N280-West wegvak Leudal

Onderdeel
Situatie blad 3

Opdrachtgever
Provincie Limburg

Fase
Definitief ontwerp

Projectnummer
PLI175-0001

Formaat
A1+3

Tekeningnummer
2017-1023

Schaal
1: 1000

Behorende bij doc. nr.

Werken
Schootsheet 8, 6345 BN Nieuwenhagen
Postbus 14, 6345 NA Nuenhoven

Ten Hoorntoegebroech
Hambakenweteringh.n.l. 10, 3011 GC Rotterdam
Postbus 2009, 3202 CA 's-Hertogenbosch

088 - 3366333
info@kragten.nl
www.kragten.nl

wagemaker

kragten

0 10 20 40 60 80 100