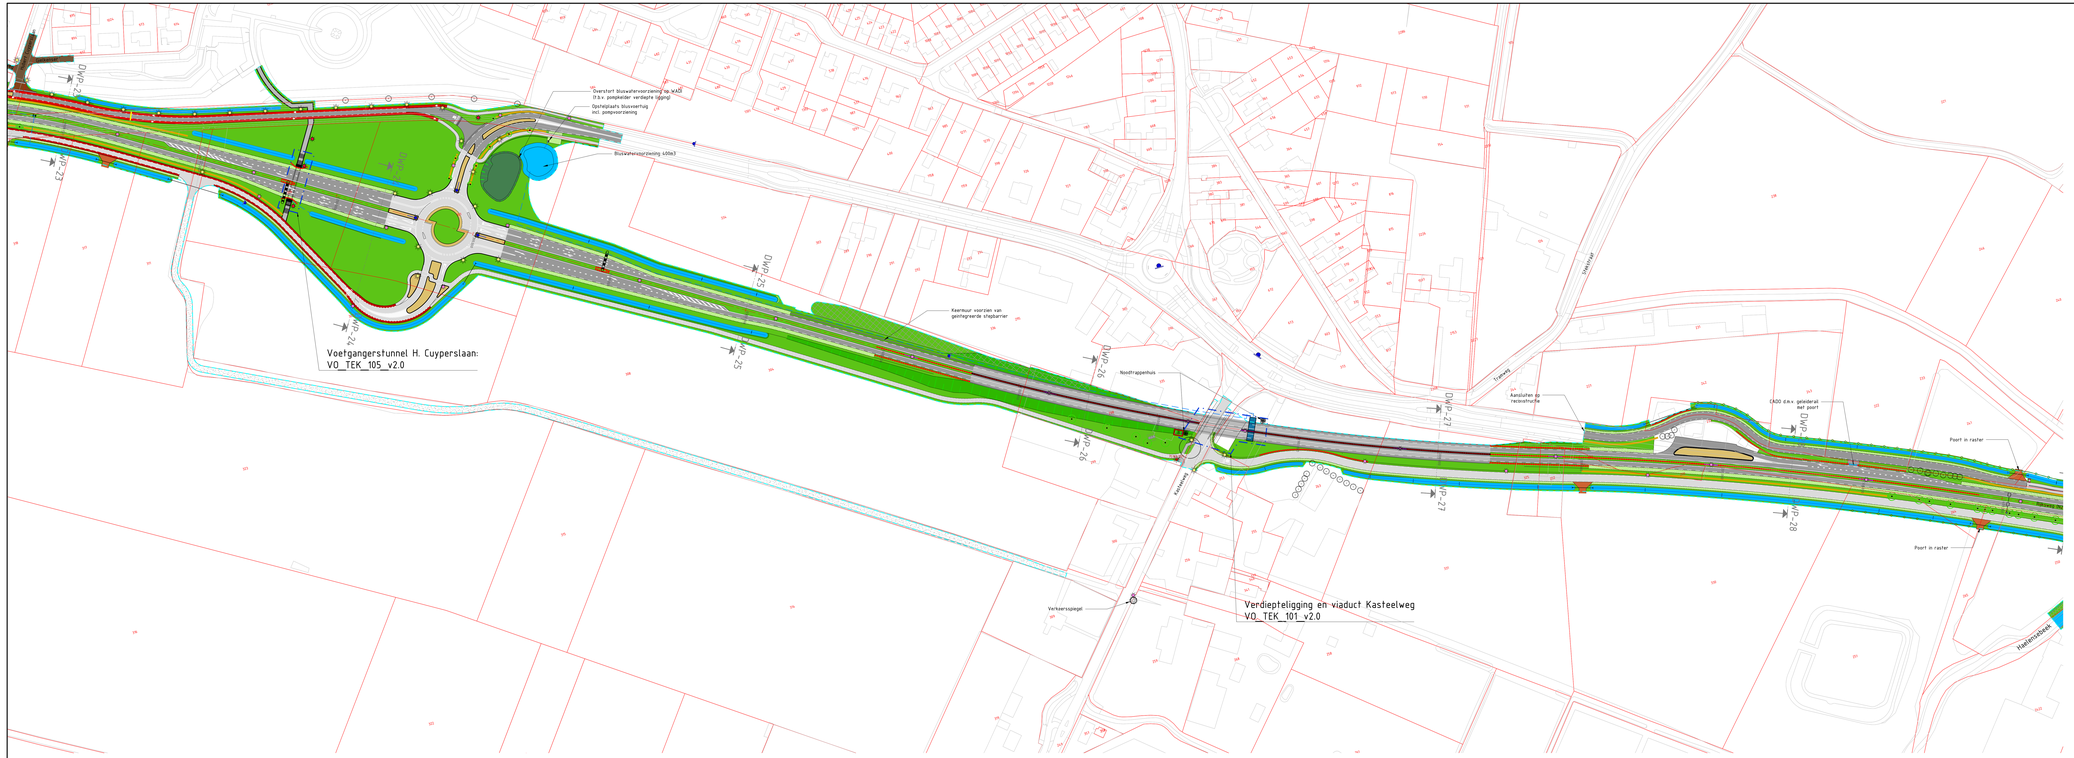

Verklaring

	Asfaltverharding		Duiker
	Betonverharding fietspad & parallelweg		Compartiment schot
	Middengeleider van prinlbeton		Nieuwe kolk met leiding
	Elementenverharding		Telpunt
	inrit		Pompkelder met leiding
	Elementenverharding f.p.v. 30 zone		Vissermuizentoren 2mx2m
	Half verharding		Wadi
	Onderhoudspad waterpaag waterschap		Talud
	Molgoot van 5 strekken		Te planten hagen
	Ecoduiker		Combiraster
	Berm		Semi verharding
	Te planten boom		Stalenleuning
	Bomen t.b.v. hopper viermuizen		Bestaande Gelederail
	Boom handhaven		Solitair lichtpunt
	Gesloten beplantingsstrook		Wiedende verlichting
	Stalenbarrier (lengte 18m)		Fietspaaboverlichting
	Gelederail 750mm hoog		Portaal inclusief bewegwijzeringsbord
	Cadb		Lichtwegwijzer gecombineerd met spanbare verlichting
	Nieuwe eigendomsgrens		Mast inclusief bewegwijzeringsbord
	Keerwuur voorzien van geïntegreerde stepbarrier		Abri
	RWS band		Hoofwal
	Barrier t.b.v. afscheiding bewegwijzeringsportaal		Flexibele paal
	Fietsbewegwijzering		Brandkraan
			Wegkruis

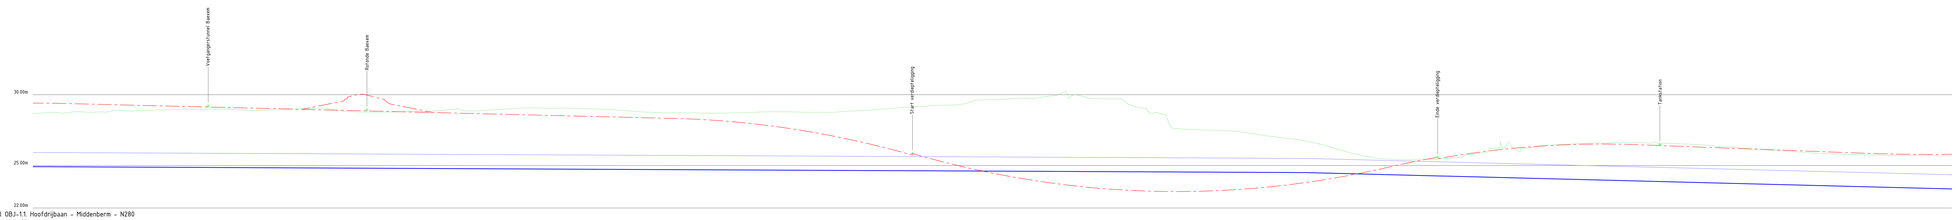

Lengteprofiel OBJ-11. Hoofdrijbaan - Middenberm - N280
Vertikale schaal 1:100
Station 604.5m - 7400m

Metrering	
Ontwerphoogte	
Horizontaal verloop	
Verticaal verloop	
Bestaande hoogte	
GHG	
GHG 10m+	

4	09-01-2019	Aanpassingen obv toets en VVA	BS		MBR		MKE
3	16-11-2018	Aanpassingen obv toets en VVA	BS		MBR		MKE
2	06-11-2018	Aanpassingen obv toets en VVA	BS		MBR		MKE
1	19-10-2018	Aanpassingen obv toets en VVA	BS		MBR		MKE
0	14-03-2018		BS		MBR		MKE
Versie	Datum	Omschrijving	Opsteller	Par.	Verifiëntie	Par.	Validatie

N280-West wegvak Leudal

Onderdeel
Situatie blad 6

Opdrachtgever
Provincie Limburg

Fase
Definitief ontwerp

Projectnummer
PLI175-0001

Formaat
A0+3

Tekeningnummer
2017-1026

Schaal
1: 1000

Bestorende bij doc. nr.

PM TBA
Schoolstraat 6, 5961 PW Horst
Postbus 70, 5960 AA Horst/aan de Maas

SOB - 1.026.012
www.wagemaker.nl
www.kragten.nl

Hechtelsesteenweg 5-7, 3621 VB Urmond
Postbus 3006, 3602 CH Urmond