Verklaring

- Asfaltverharding
- Betonverharding fietspad & parallelweg
- Middengeleider van prinsbeton
- Elementenverharding
- Juvit
- Elementenverharding t.p.v. 30 zone
- Halfverharding
- Onderhoudspad waterpeil waterschap
- Molgoot van 5 strekken
- Ecoduiker
- Barm
- Te planten boom
- Bomen t.b.v. hopover vleermuizen
- Boom handhaven
- Geslonen beplantingsstrook
- Stalenbarrier (lengte 10m)
- Geleiderail 750mm hoog
- Cada
- Nieuwe eigendomsgrens
- Keermuur voorzien van geïntegreerde schutbarrier
- RWS band
- Barrier t.b.v. afscheiding bewegwijzeringsportaal
- Fietsbewegwijzering
- Duiker
- Compartiment schot
- Nieuwe kolk met lediging
- Telpunt
- Pompkelder met lediging
- Vleermuizentoren 2mx2m
- Wadi
- Talud
- Te planten hagen
- Combirasters
- Semi verharding
- Stalenleuning
- Bestaande Geleiderail
- Solitair lichtpunt
- Hinderende verlichting
- Fietspaadverlichting
- Portaal inclusief bewegwijzeringsbord
- Lichtwegwijzer gecombineerd met openbare verlichting
- Mast inclusief bewegwijzeringsbord
- Abri
- Houtwal
- Flexibele paal
- Brandkraan
- Wegbrug

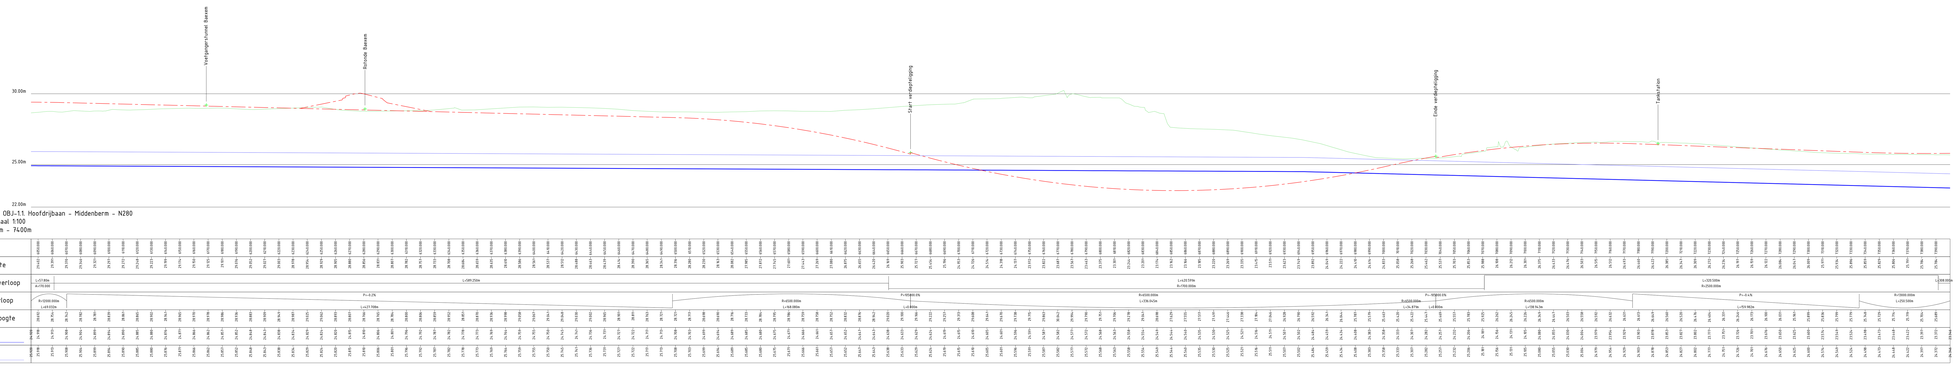

Lengteprofiel OBJ-1.1 Hoofdrijbaan - Middenberm - N280
Verticale schaal 1:100
Station 6045m - 7400m

Metrering	
Ontwerphoogte	
Horizontaal verloop	
Verticaal verloop	
Bestaande hoogte	
GHG	
GHG 10m+	

Versie	Datum	Omschrijving	Opsteller	Per	Verificatie	Per	Validatie	Per
1	09-01-2019	Aanpassingen obv toets en VVA	BS		MBR		MKE	
0	26-03-2018		BS		MBR		MKE	

N280-West wegvak Leudal

Onderdeel
Situatie blad 6 incl. luchtfoto

Opdrachtgever
Provincie Limburg

Fase
Definitief ontwerp

Formaat
A0+3

Schaal
1: 1000

Projectnummer
PJ1775-0001

Tekeningnummer
2018-1006

Beheerende bij doc. nr.

Ontwerp
Wilhelminalaan 8, 5582 HW Waalre
Postbus 14, 5580 AA Waalre

Opdrachtnemer
Wagemaker Ingenieurs B.V.
Hertenkamperweg 9 | 8232 CH Lelystad
Postbus 2006, 8203 CH Lelystad

T 088 - 3388333
E info@wagemaker.nl
www.wagemaker.nl

wagemaker

kragten