Poort in raster
Fietsstraat
Haelensebeek
DWP-29
Rijksweg (N280)
Poort in raster
DWP-29
Baexemerweg
DWP-30
DWP-30a
Poort in haag
Haelensebeek
Slagboom
Australiestraat
Voetgangerstunnel Exaten:
VO_TEK_105_v2.0

Verklaring

Symbool	Omschrijving	Symbool	Omschrijving
▩	Asfaltverharding	⟼	Duiker
⬜	Betonverharding fietspad & parallelweg	▬	Compartiment schot
🟨	Middengeleider van printbeton	▪—	Nieuwe kolk met leiding
🟫	Elementenverharding	○-□-□	Telpunt
🟧	inrit	▬—	Pompkelder met leiding
🟫	Elementenverharding t.p.v. 30 zone	▪	Vleermuizentoren 2mx2m
▨	Halfverharding	🟩	Wadi
⬡	Onderhoudspad watergang waterschap	🟩	Talud
—	Molgoot van 5 strekken	—	Te planten hagen
▧	Ecoduiker	-o-o-	Combiraster
🟩	Berm	░	Semi verharding
⊙	Te planten boom	-•-•-	Stalenleuning
⊙	Bomen t.b.v. hopover vleermuizen	·····	Bestaande Geleiderail
⊙	Boom handhaven	✳	Solitair lichtpunt
⊠	Gesloten beplantingsstrook	✳	Inleidende verlichting
·····	Stalenbarrier (lengte 10m)	✳	Fietspadverlichting
·····	Geleiderail 750mm hoog	○▪▪▪○	Portaal inclusief bewegwijzeringsbord
·····	Cado	✳—	Lichtwegwijzer gecombineerd met openbare verlichting
—	Nieuwe eigendomsgrens	●	Mast inclusief bewegwijzeringsbord
═	Keermuur voorzien van geintegreerde stepbarrier	✉	Abri
═	RWS band	⟺	Houtwal
·····	Barrier t.b.v. afscherming bewegwijzeringsportaal	•	Flexibele paal
75196/001 •	Fietsbewegwijzering	B	Brandkraan
✝	Wegkruis		

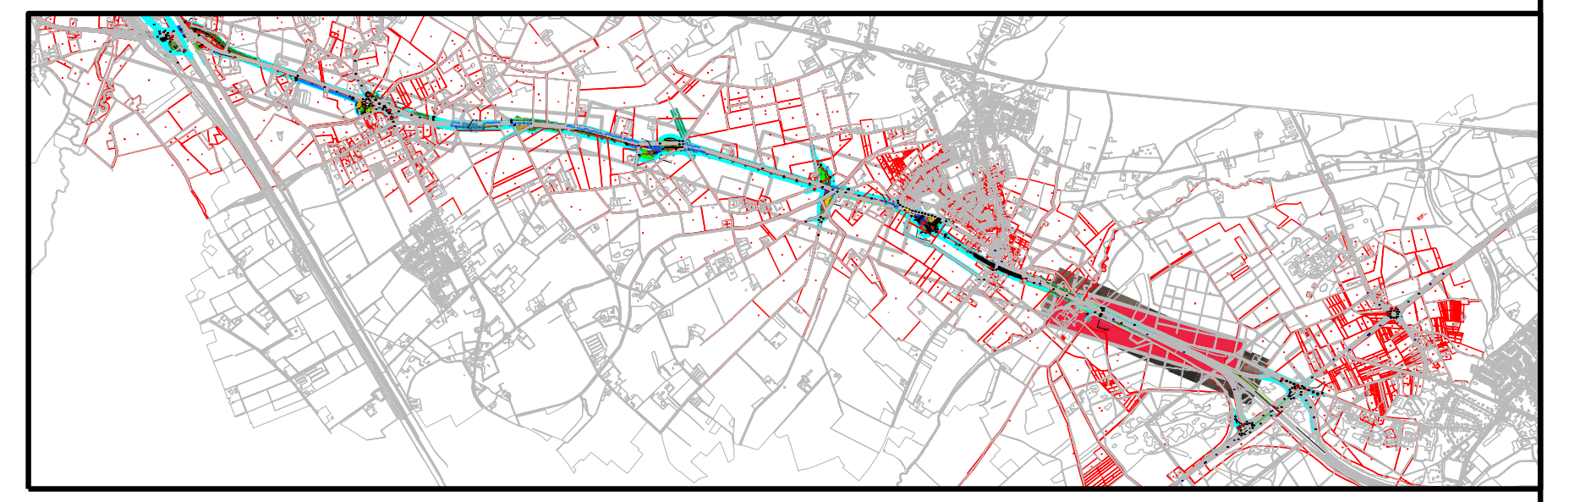

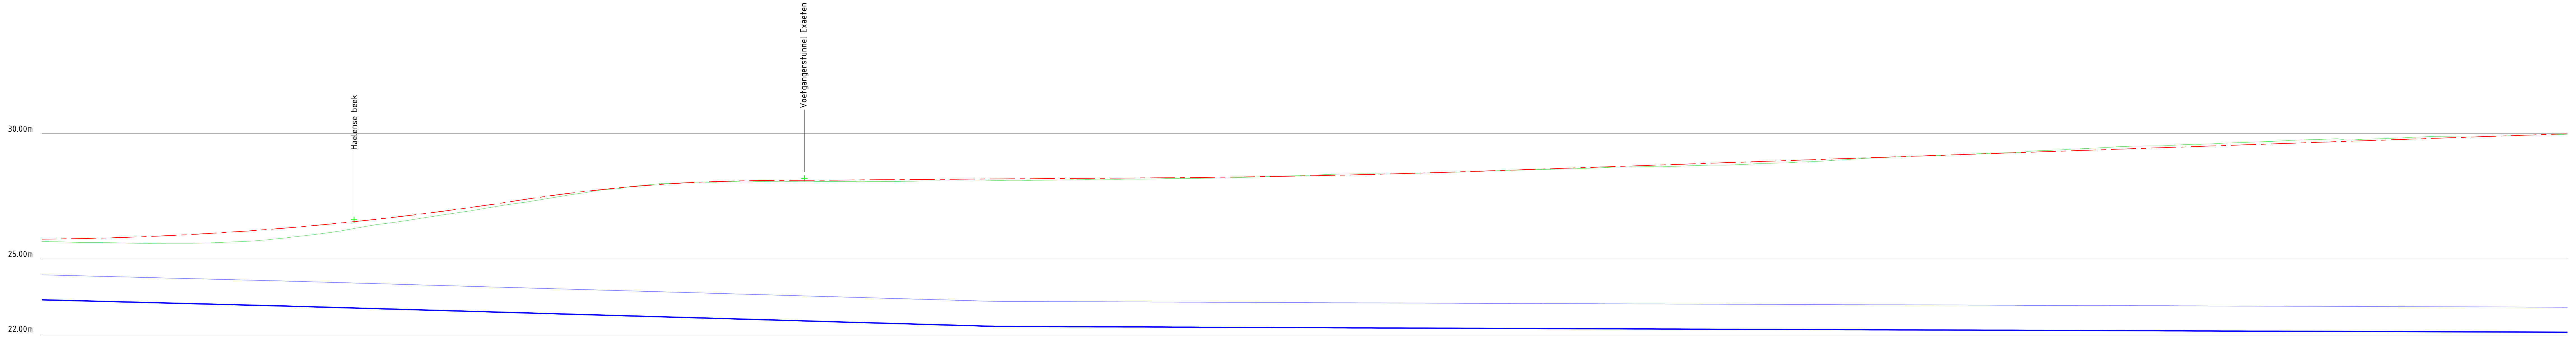

Lengteprofiel OBJ-1.1. Hoofdrijbaan - Middenberm - N280
Vertikale schaal 1:100
Station 7395m - 8404m

Metrering	Ontwerphoogte	Horizontaal verloop	Verticaal verloop	Bestaande hoogte	GHG	GHG 1.0m+
		L=308.000m	R=13000.000m L=250.500m		23.359	24.359
7400.000	25.792			25.684	23.346	24.346
7410.000	25.808			25.655	23.321	24.321
7420.000	25.831			25.648	23.296	24.296
7430.000	25.862			25.627	23.270	24.270
7440.000	25.901			25.617	23.245	24.245
7450.000	25.947			25.620	23.220	24.220
7460.000	26.001			25.630	23.195	24.195
7470.000	26.063			25.670	23.169	24.169
7480.000	26.133			25.716	23.144	24.144
7490.000	26.210			25.809	23.119	24.119
7500.000	26.295			25.923	23.091	24.091
7510.000	26.387			26.051	23.062	24.062
7520.000	26.488			26.215	23.033	24.033
7530.000	26.596			26.383	23.005	24.005
7540.000	26.711			26.516	22.976	23.976
7550.000	26.835			26.675	22.947	23.947
7560.000	26.966			26.827	22.918	23.918
7570.000	27.104			26.983	22.890	23.890
7580.000	27.251			27.148	22.861	23.861
7590.000	27.403		R=6500.000m L=96.348m	27.293	22.832	23.832
7600.000	27.545			27.458	22.804	23.804
7610.000	27.672			27.616	22.775	23.775
7620.000	27.783			27.762	22.746	23.746
7630.000	27.878			27.884	22.717	23.717
7640.000	27.958			27.987	22.689	23.689
7650.000	28.023			28.035	22.660	23.660
7660.000	28.073			28.060	22.631	23.631
7670.000	28.107			28.090	22.602	23.602
7680.000	28.125			28.084	22.574	23.574
7690.000	28.133		P=0.1% L=158.505m	28.095	22.545	23.545
7700.000	28.140	L=241.519m R=5000.000m		28.096	22.516	23.516
7710.000	28.147			28.092	22.487	23.487
7720.000	28.154			28.084	22.459	23.459
7730.000	28.161			28.087	22.430	23.430
7740.000	28.167			28.096	22.401	23.401
7750.000	28.174			28.112	22.373	23.373
7760.000	28.181			28.112	22.344	23.344
7770.000	28.188			28.110	22.315	23.315
7780.000	28.195			28.126	22.298	23.298
7790.000	28.202			28.134	22.294	23.294
7800.000	28.209			28.146	22.290	23.290
7810.000	28.216			28.162	22.286	23.286
7820.000	28.223			28.180	22.282	23.282
7830.000	28.230			28.188	22.277	23.277
7840.000	28.237			28.193	22.273	23.273
7850.000	28.244		R=46568.977m L=128.170m	28.209	22.269	23.269
7860.000	28.254			28.220	22.265	23.265
7870.000	28.266			28.236	22.261	23.261
7880.000	28.280			28.272	22.257	23.257
7890.000	28.297			28.309	22.253	23.253
7900.000	28.315			28.337	22.249	23.249
7910.000	28.336			28.374	22.245	23.245
7920.000	28.359			28.396	22.240	23.240
7930.000	28.383			28.395	22.236	23.236
7940.000	28.411	L=359.185m R=10000.000m		28.411	22.232	23.232
7950.000	28.440			28.440	22.228	23.228
7960.000	28.471			28.460	22.224	23.224
7970.000	28.505		P=0.3% L=433.880m	28.498	22.220	23.220
7980.000	28.539			28.533	22.216	23.216
7990.000	28.573			28.558	22.212	23.212
8000.000	28.608			28.583	22.209	23.209
8010.000	28.642			28.612	22.205	23.205
8020.000	28.677			28.649	22.202	23.202
8030.000	28.711			28.675	22.198	23.198
8040.000	28.746			28.683	22.195	23.195
8050.000	28.780			28.708	22.191	23.191
8060.000	28.814			28.739	22.188	23.188
8070.000	28.849			28.753	22.184	23.184
8080.000	28.883			28.804	22.181	23.181
8090.000	28.918			28.833	22.177	23.177
8100.000	28.952			28.879	22.173	23.173
8110.000	28.987			28.933	22.170	23.170
8120.000	29.021			28.996	22.166	23.166
8130.000	29.056			29.045	22.163	23.163
8140.000	29.090			29.096	22.159	23.159
8150.000	29.124			29.119	22.156	23.156
8160.000	29.159			29.157	22.152	23.152
8170.000	29.193			29.207	22.148	23.148
8180.000	29.228			29.241	22.145	23.145
8190.000	29.262			29.305	22.141	23.141
8200.000	29.297			29.348	22.138	23.138
8210.000	29.331			29.403	22.134	23.134
8220.000	29.365			29.453	22.131	23.131
8230.000	29.400			29.500	22.127	23.127
8240.000	29.434			29.515	22.123	23.123
8250.000	29.469			29.558	22.120	23.120
8260.000	29.503			29.590	22.116	23.116
8270.000	29.538			29.634	22.113	23.113
8280.000	29.572			29.673	22.109	23.109
8290.000	29.606			29.716	22.106	23.106
8300.000	29.641	L=103.505m		29.760	22.102	23.102
8310.000	29.675			29.791	22.098	23.098
8320.000	29.710			29.764	22.095	23.095
8330.000	29.744			29.805	22.091	23.091
8340.000	29.779			29.848	22.088	23.088
8350.000	29.813			29.886	22.084	23.084
8360.000	29.847			29.877	22.080	23.080
8370.000	29.882			29.885	22.077	23.077
8380.000	29.916			29.916	22.073	23.073
8390.000	29.951			29.944	22.070	23.070
8400.000	29.985			29.965	22.066	23.066
					22.065	23.065

Versie	Datum	Omschrijving	Opsteller	Par.	Verificatie	Par.	Validatie	Par.
1	09-01-2019	Aanpassingen obv toets en VVA	BS		MBR		MKE	
0	26-03-2018		BS		MBR		MKE	

N280-West wegvak Leudal

Onderdeel
Situatie blad 7 incl. luchtfoto

Opdrachtgever
Provincie Limburg

Fase	Projectnummer
Definitief ontwerp	PLI175-0001

Formaat	Tekeningnummer
A1+4	2018-1007

Schaal
1: 1000

Behorende bij doc. nr.

m 20 40 60 80 100

Herten
Schoolstraat 8, 6049 BN Herten
Postbus 14, 6040 AA Roermond

's-Hertogenbosch
Hambakenwetering 5-J, 5231 DD 's-Hertogenbosch
Postbus 2309, 5202 CH 's-Hertogenbosch

088 - 3366333
info@kragten.nl
www.kragten.nl

wagemaker
kragten