Napoleonsweg
Baexemerweg
Bergerweg
DWP-31
DWP-32
DWP-33
DWP-34
DWP-36
DWP-37
A
B
A
B
A
B
A
B
75196/027

Fietstunnel N273 Noord:
VO_TEK_105_4_v2.0

Verklaring

	Asfaltverharding		Duiker
	Betonverharding fietspad & parallelweg		Compartiment schot
	Middengeleider van printbeton		Nieuwe kolk met leiding
	Elementenverharding		Telpunt
	inrit		Pompkelder met leiding
	Elementenverharding t.p.v. 30 zone		Vleermuizentoren 2mx2m
	Halfverharding		Wadi
	Onderhoudspad watergang waterschap		Talud
	Molgoot van 5 strekken		Te planten hagen
	Ecoduiker		Combiraster
	Berm		Semi verharding
	Te planten boom		Stalenleuning
	Bomen t.b.v. hopover vleermuizen		Bestaande Geleiderail
	Boom handhaven		Solitair lichtpunt
	Gesloten beplantingsstrook		Inleidende verlichting
	Stalenbarrier (lengte 10m)		Fietspadverlichting
	Geleiderail 750mm hoog		Portaal inclusief bewegwijzeringsbord
	Cado		Lichtwegwijzer gecombineerd met openbare verlichting
	Nieuwe eigendomsgrens		Mast inclusief bewegwijzeringsbord
	Keermuur voorzien van geintegreerde stepbarrier		Abri
	RWS band		Houtwal
	Barrier t.b.v. afscherming bewegwijzeringsportaal		Flexibele paal
75196/001	Fietsbewegwijzering	B	Brandkraan
	Wegkruis		

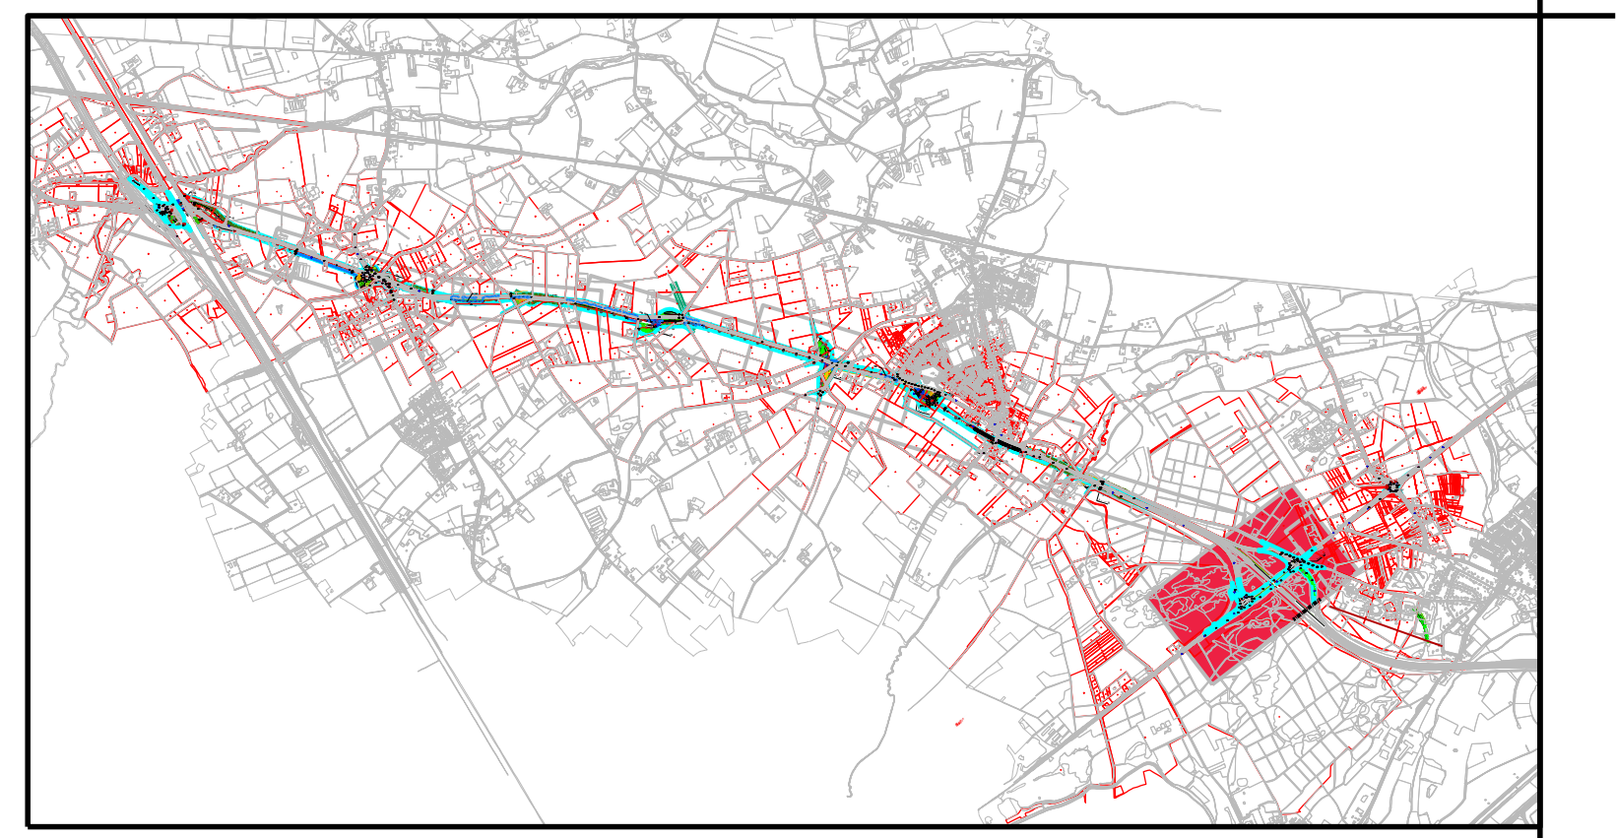

Versie	Datum	Omschrijving	Opsteller	Par.	Verificatie	Par.	Validatie	Par.
1	09-01-2019	Aanpassingen obv toets en VVA	BS		MBR		MKE	
0	26-03-2018		BS		MBR	-	MKE	-

N280-West wegvak Leudal

Onderdeel
Situatie blad 8 incl. luchtfoto

Opdrachtgever
Provincie Limburg

Fase
Definitief ontwerp

Projectnummer
PLI175-0001

Formaat
A0+2

Tekeningnummer
2018-1008

Schaal
1: 1000

Behorende bij doc. nr.

m 20 40 60 80 100

Herten
Schoolstraat 8, 6049 BN Herten
Postbus 14, 6040 AA Roermond

's-Hertogenbosch
Hambakenwetering 5-J, 5231 DD 's-Hertogenbosch
Postbus 2309, 5202 CH 's-Hertogenbosch

088 - 3366333
info@kragten.nl
www.kragten.nl

wagemaker
kragten