Verklaring

- Bestaande situatie na afgraven N280
- Bestaande situatie
- GHG
- GHG +100m
- Eigendomsgrens
- Raster

Dwarsprofiel DWP-1
Schaal 1:100

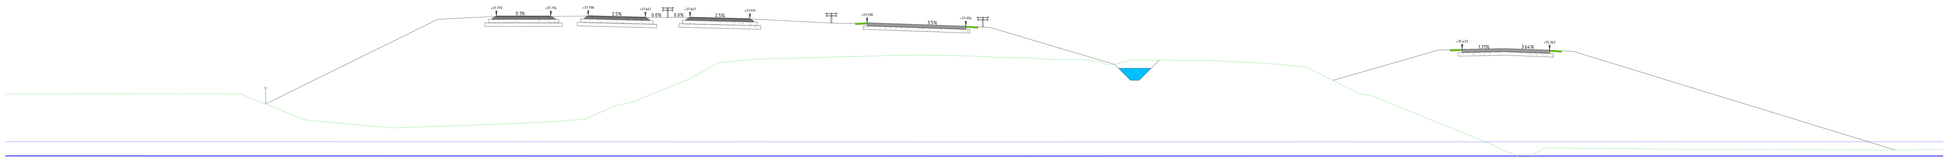

27.500m t.o.v. NAP

Ontwerp	Hoogte	[illegible]
	Afstand	[illegible]
	Breedte	26.033 / 30.476
Bestaand	Hoogte	[illegible]
	Afstand	[illegible]
	Hoogteverschil	[illegible]

Dwarsprofiel DWP-2
Schaal 1:100

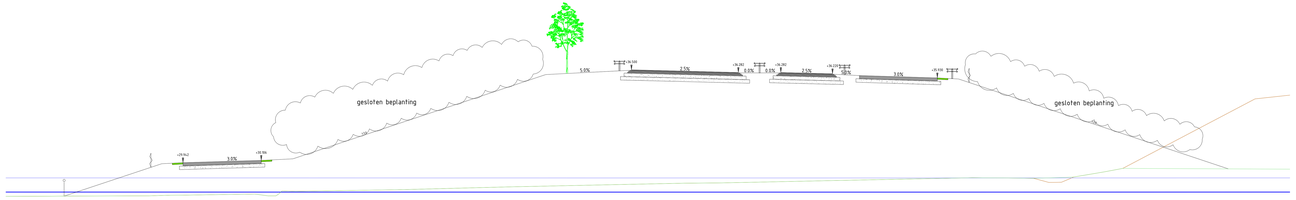

27.500m t.o.v. NAP

Ontwerp	Hoogte	[illegible]
	Afstand	[illegible]
	Breedte	14.667 / 13.158
Bestaand	Hoogte	[illegible]
	Afstand	[illegible]
	Hoogteverschil	[illegible]

Dwarsprofiel DWP-3
Schaal 1:100

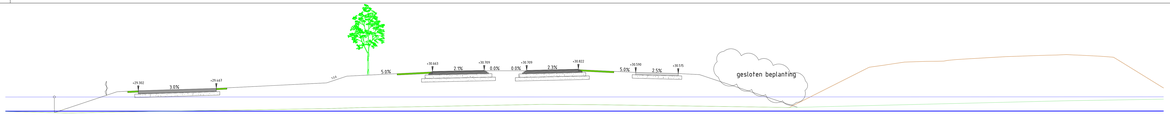

27.500m t.o.v. NAP

Ontwerp	Hoogte	[illegible]
	Afstand	[illegible]
	Breedte	18.292 / 12.255
Bestaand	Hoogte	[illegible]
	Afstand	[illegible]
	Hoogteverschil	[illegible]

Dwarsprofiel DWP-4
Schaal 1:100

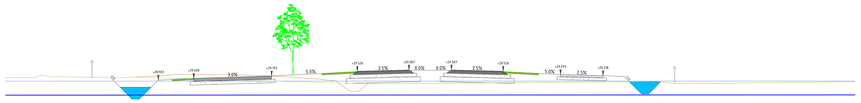

27.500m t.o.v. NAP

Ontwerp	Hoogte	[illegible]
	Afstand	[illegible]
	Breedte	22.545 / 16.267
Bestaand	Hoogte	[illegible]
	Afstand	[illegible]
	Hoogteverschil	[illegible]

Dwarsprofiel DWP-5
Schaal 1:100

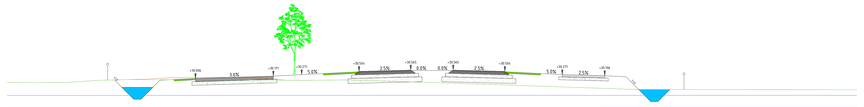

27.500m t.o.v. NAP

Ontwerp	Hoogte	[illegible]
	Afstand	[illegible]
	Breedte	22.437 / 16.400
Bestaand	Hoogte	[illegible]
	Afstand	[illegible]
	Hoogteverschil	[illegible]

Versie	Datum	Omschrijving	Opsteller	Par.	Verificatie	Par.	Validatie	Par.
2	09-01-2019	Aanpassingen obv toets en VVA	BS		MBR		MKE	
1	19-10-2018	Aanpassingen obv toets en VVA	BS		MBR		MKE	
0	14-03-2018		BS		MBR		MKE	

N280-West wegvak Leudal

Onderdeel
Dwarsprofielen 1 t/m 5

Opdrachtgever
Provincie Limburg

Fase
Definitief ontwerp

Projectschetsnr
PLI175-0001

Formaat
A0+3

Tekeningnummer
2017-1030

Schaal
1: 100

Referende bij incl. nr.

0 1 2 3 4 5 6

Opdrachtnemer
Wagemaker B.V.
Kinkelstraat 8, 7556 CR Hengelo
Postbus 74, 7600 AA Hengelo

Uitvoerende
Kragten
Hoofdvestiging A.J. Ernstlaan 25, 3664 GN Meerkerk
Postbus 2046, 3430 DA Nieuwegein

BIB - 33183523
KVK - 30244121
www.kragten.nl
info@kragten.nl