Dwarsprofiel DWP-6
Schaal 1:100

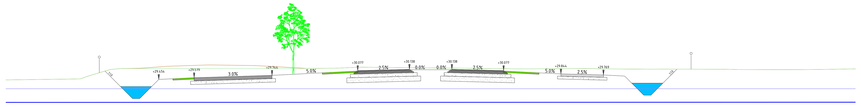

27.500m t.o.v. NAP

Ontwerp	Hoogte	
	Afstand	
	Breedte	
Bestaand	Hoogte	
	Afstand	
	Hoogteverschil	

Dwarsprofiel DWP-10
Schaal 1:100

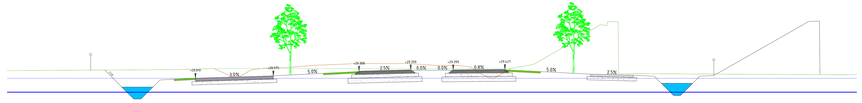

25.000m t.o.v. NAP

Ontwerp	Hoogte	
	Afstand	
	Breedte	
Bestaand	Hoogte	
	Afstand	
	Hoogteverschil	

Dwarsprofiel DWP-7
Schaal 1:100

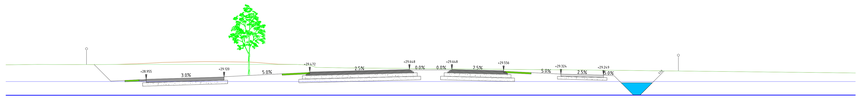

25.000m t.o.v. NAP

Ontwerp	Hoogte	
	Afstand	
	Breedte	
Bestaand	Hoogte	
	Afstand	
	Hoogteverschil	

Dwarsprofiel DWP-11
Schaal 1:100

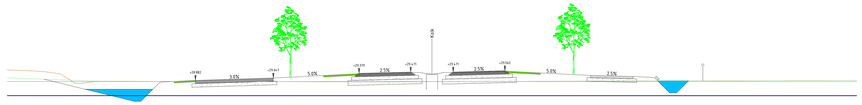

25.000m t.o.v. NAP

Ontwerp	Hoogte	
	Afstand	
	Breedte	
Bestaand	Hoogte	
	Afstand	
	Hoogteverschil	

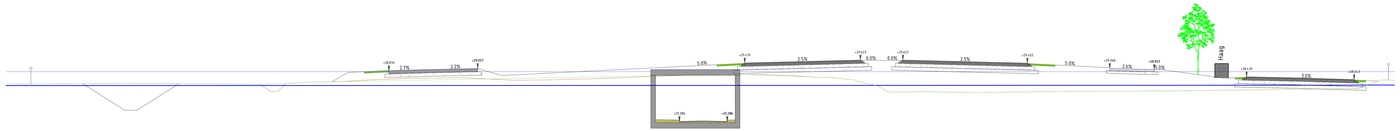

Dwarsprofiel DWP-8
Schaal 1:100

22.500m t.o.v. NAP

Ontwerp	Hoogte	
	Afstand	
	Breedte	
Bestaand	Hoogte	
	Afstand	
	Hoogteverschil	

Dwarsprofiel DWP-9
Schaal 1:100

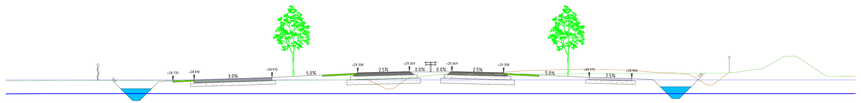

25.000m t.o.v. NAP

Ontwerp	Hoogte	
	Afstand	
	Breedte	
Bestaand	Hoogte	
	Afstand	
	Hoogteverschil	

Dwarsprofiel DWP-12
Schaal 1:100

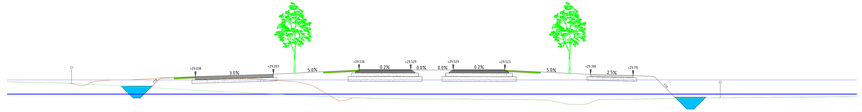

25.000m t.o.v. NAP

Ontwerp	Hoogte	
	Afstand	
	Breedte	
Bestaand	Hoogte	
	Afstand	
	Hoogteverschil	

Verklaring

- Bestaande situatie na afgraven N280
- Bestaande situatie
- GHG
- GHG +100m
- Eigendomsgrens
- Raster

Versie	Datum	Omschrijving	Opsteller	Per	Verifiëntel	Per	Validatie	Per
2	09-01-2019	Aanpassingen obv toets en VVA	BS		MBR		MKE	
1	18-10-2018	Aanpassingen obv toets en VVA	BS		MBR		MKE	
0	14-03-2018		BS		MBR		MKE	

N280-West wegvak Leudal

Onderdeel
Dwarsprofielen 6 t/m 12

Opdrachtgever
Provincie Limburg

Fase
Definitief ontwerp

Projectnummer
PLI175-0001

Formaat
A0+3

Tekeningnummer
2017-1031

Schaal
1: 100

Referentie bij doc. nr.

Dienst Ruimte en Milieu
Afdeling Wegen
Postbus 70, 6200 AB Maastricht

Ir. Pim Vugts(projectleider)
Hoofdkantoorlocatie: Ir.L.Kerstenstraat 1, 6221 BV Ulestraatsweg 1
Postbus 2009, 5202 CV 's-Hertogenbosch

008 - 3383833
info@wagemaker.nl
www.wagemaker.nl

www.kragten.nl