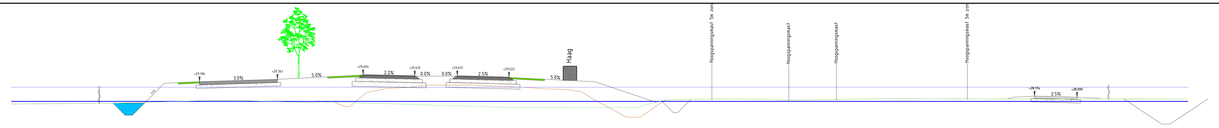

Dwarsprofiel DWP-13
Schaal 1:100

25.000m t.o.v. NAP

Ontwerp	Hoogte	
	Afstand	
	Breedte	11.796 / 14.927
Bestaand	Hoogte	
	Afstand	
	Hoogteverschil	

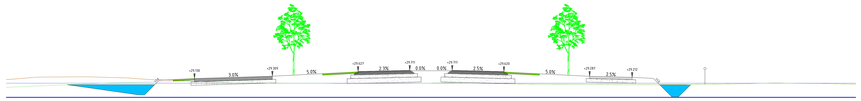

Dwarsprofiel DWP-14
Schaal 1:100

27.500m t.o.v. NAP

Ontwerp	Hoogte	
	Afstand	
	Breedte	21.567 / 18.326
Bestaand	Hoogte	
	Afstand	
	Hoogteverschil	

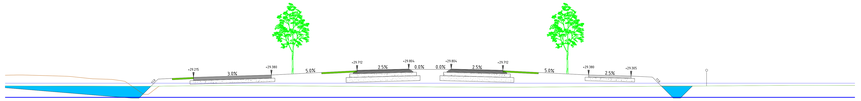

Dwarsprofiel DWP-15
Schaal 1:100

27.500m t.o.v. NAP

Ontwerp	Hoogte	
	Afstand	
	Breedte	21.897 / 18.131
Bestaand	Hoogte	
	Afstand	
	Hoogteverschil	

Dwarsprofiel DWP-16
Schaal 1:100

27.500m t.o.v. NAP

Ontwerp	Hoogte	
	Afstand	
	Breedte	24.073 / 16.155
Bestaand	Hoogte	
	Afstand	
	Hoogteverschil	

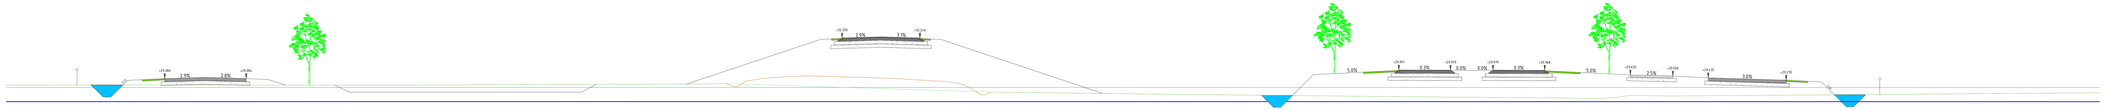

Dwarsprofiel DWP-17
Schaal 1:100

25.000m t.o.v. NAP

Ontwerp	Hoogte	
	Afstand	
	Breedte	17.588 / 17.885
Bestaand	Hoogte	
	Afstand	
	Hoogteverschil	

Verklaring

- Bestaande situatie na afgraven N280
- Bestaande situatie
- GHG
- GHG +100m
- Eigendomsgrens
- Raster

Versie	Datum	Omschrijving	Opsteller	Per	Verificatie	Per	Validatie	Per
2	09-01-2019	Aanpassingen d0v toets en VVA	BS		MBR		MKE	
1	18-10-2018	Aanpassingen d0v toets en VVA	BS		MBR		MKE	
0	14-03-2018		BS		MBR		MKE	

N280-West wegvak Leudal

Onderdeel
Dwarsprofielen 13 t/m 17

Opdrachtgever
Provincie Limburg

Fase
Definitief ontwerp

Formaat
A0+3

Schaal
1: 100

Projectnummer
PLI175-0001

Tekeningnummer
2017-1032

DWTAS
Schoolstraat 8, 5961 PX Horst
Postbus 74, 5960 AA Horst/aan de Maas

Opdrachtnemer
Tel. 0 77-3 96 77 00 (algemeen)
Hertekenkamerweg 5-7, 5961 VB Horst/aan de Maas
Postbus 2006, 5962 GV Horst/aan de Maas

www.wagemaker.nl
www.kragten.nl

0 1 2 3 4 5 6 7 8 9 10