Verklaring

- Bestaande situatie na afgraven N280
- Bestaande situatie
- GHG
- GHG +100m
- Eigendomsgrens
- Rasters

Dwarsprofiel DWP-24
Schaal 1:100

22.500m t.o.v. NAP

Ontwerp	Hoogte	
	Afstand	
	Breedte	
Bestaand	Hoogte	
	Afstand	
	Hoogteverschil	

Dwarsprofiel DWP-25
Schaal 1:100

22.500m t.o.v. NAP

Ontwerp	Hoogte	
	Afstand	
	Breedte	
Bestaand	Hoogte	
	Afstand	
	Hoogteverschil	

Dwarsprofiel DWP-26
Schaal 1:100

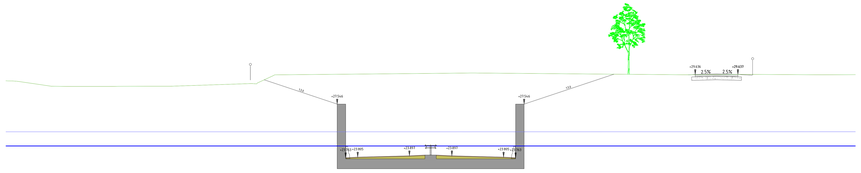

22.500m t.o.v. NAP

Ontwerp	Hoogte	
	Afstand	
	Breedte	
Bestaand	Hoogte	
	Afstand	
	Hoogteverschil	

Dwarsprofiel DWP-27
Schaal 1:100

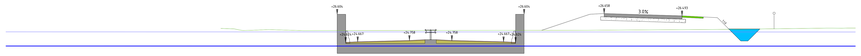

22.500m t.o.v. NAP

Ontwerp	Hoogte	
	Afstand	
	Breedte	
Bestaand	Hoogte	
	Afstand	
	Hoogteverschil	

Dwarsprofiel DWP-28
Schaal 1:100

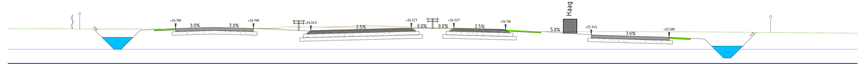

22.500m t.o.v. NAP

Ontwerp	Hoogte	
	Afstand	
	Breedte	
Bestaand	Hoogte	
	Afstand	
	Hoogteverschil	

Dwarsprofiel DWP-29
Schaal 1:100

22.500m t.o.v. NAP

Ontwerp	Hoogte	
	Afstand	
	Breedte	
Bestaand	Hoogte	
	Afstand	
	Hoogteverschil	

Dwarsprofiel DWP-30
Schaal 1:100

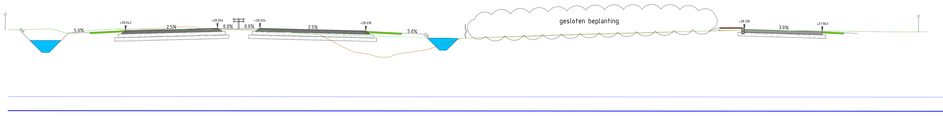

20.000m t.o.v. NAP

Ontwerp	Hoogte	
	Afstand	
	Breedte	
Bestaand	Hoogte	
	Afstand	
	Hoogteverschil	

Versie	Datum	Omschrijving	Opsteller	Per	Verificatie	Per	Validatie	Per
2	09-01-2019	Aanpassingen obv toets en VVA	RS		MBR		MKE	
1	19-10-2018	Aanpassingen obv toets en VVA	RS		MBR		MKE	
0	14-03-2018		RS		MBR		MKE	

N280-West wegvak Leudal

Onderdeel:
Dwarsprofielen 24 t/m 30

Opdrachtgever:
Provincie Limburg

Fase:
Definitief ontwerp

Formaat:
A0+3

Schaal:
1: 100

Projectnummer:
PLI175-0001

Tekeningnummer:
2017-1034

Dirk Smit
Tolhuisstraat 8, 7609 PA Almelo
Postbus 14, 7600 AA Almelo

Tel. 0546 - 534444
Fax 0546 - 534400
www.wagemaker.nl

Bekroonde bij dwz. nr.