




Dwarsprofiel DWP-1

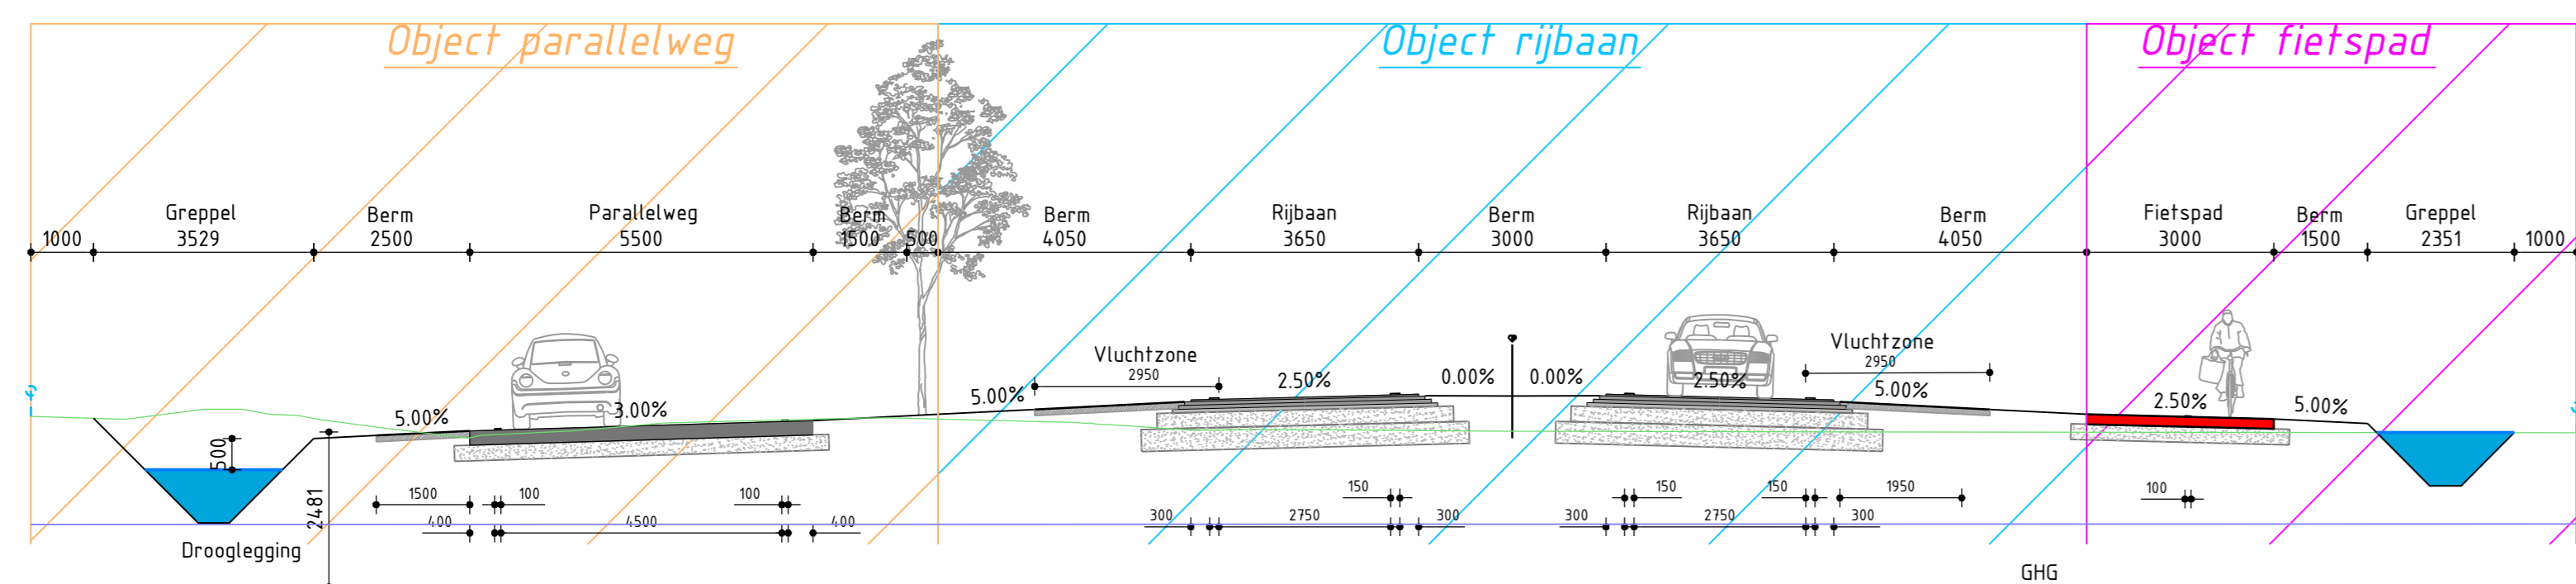


Dwarsprofiel DWP-2

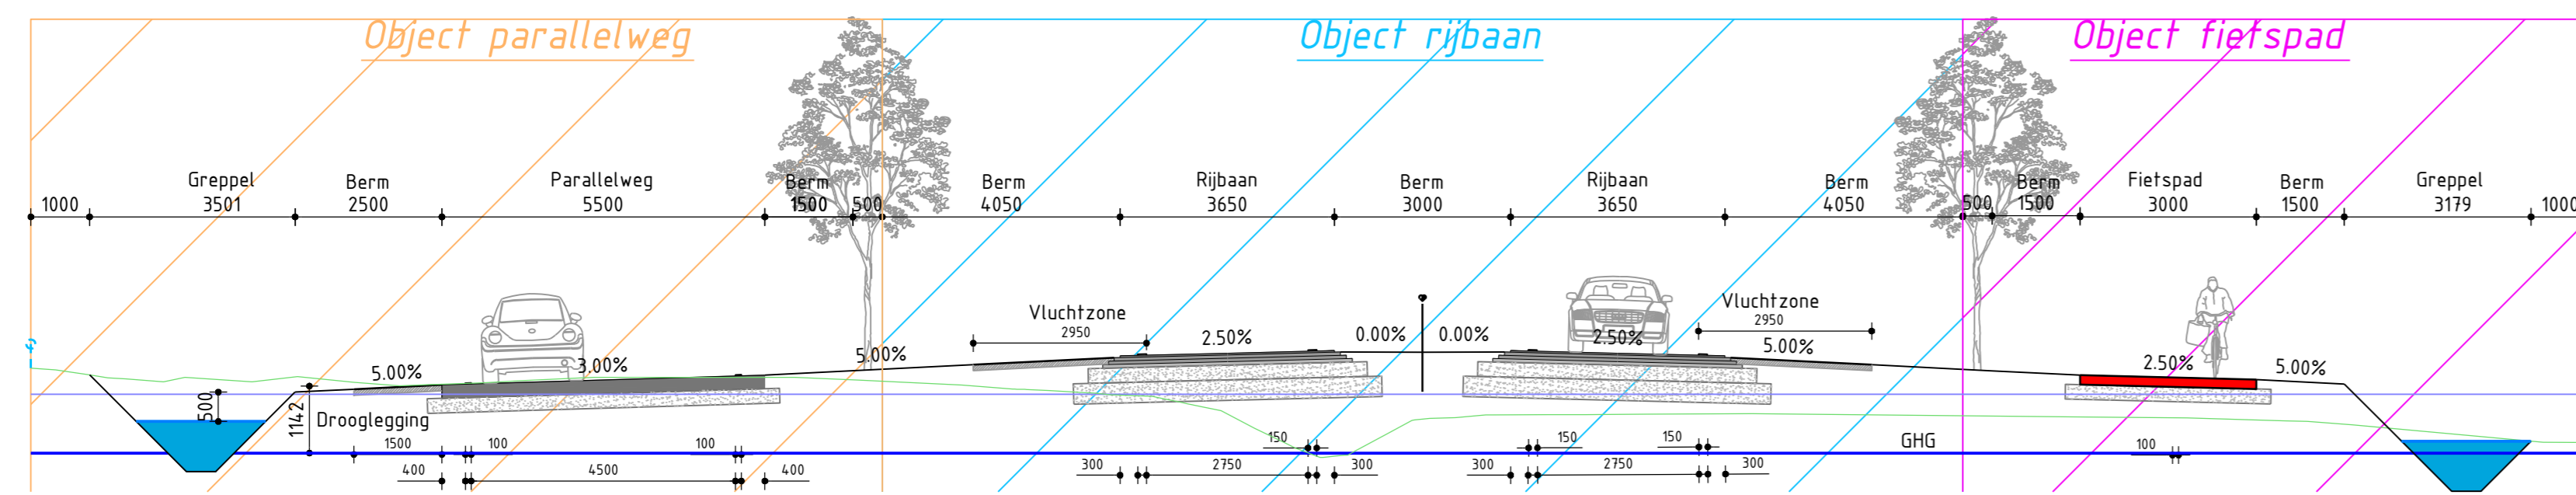


Dwarsprofiel DWP-3

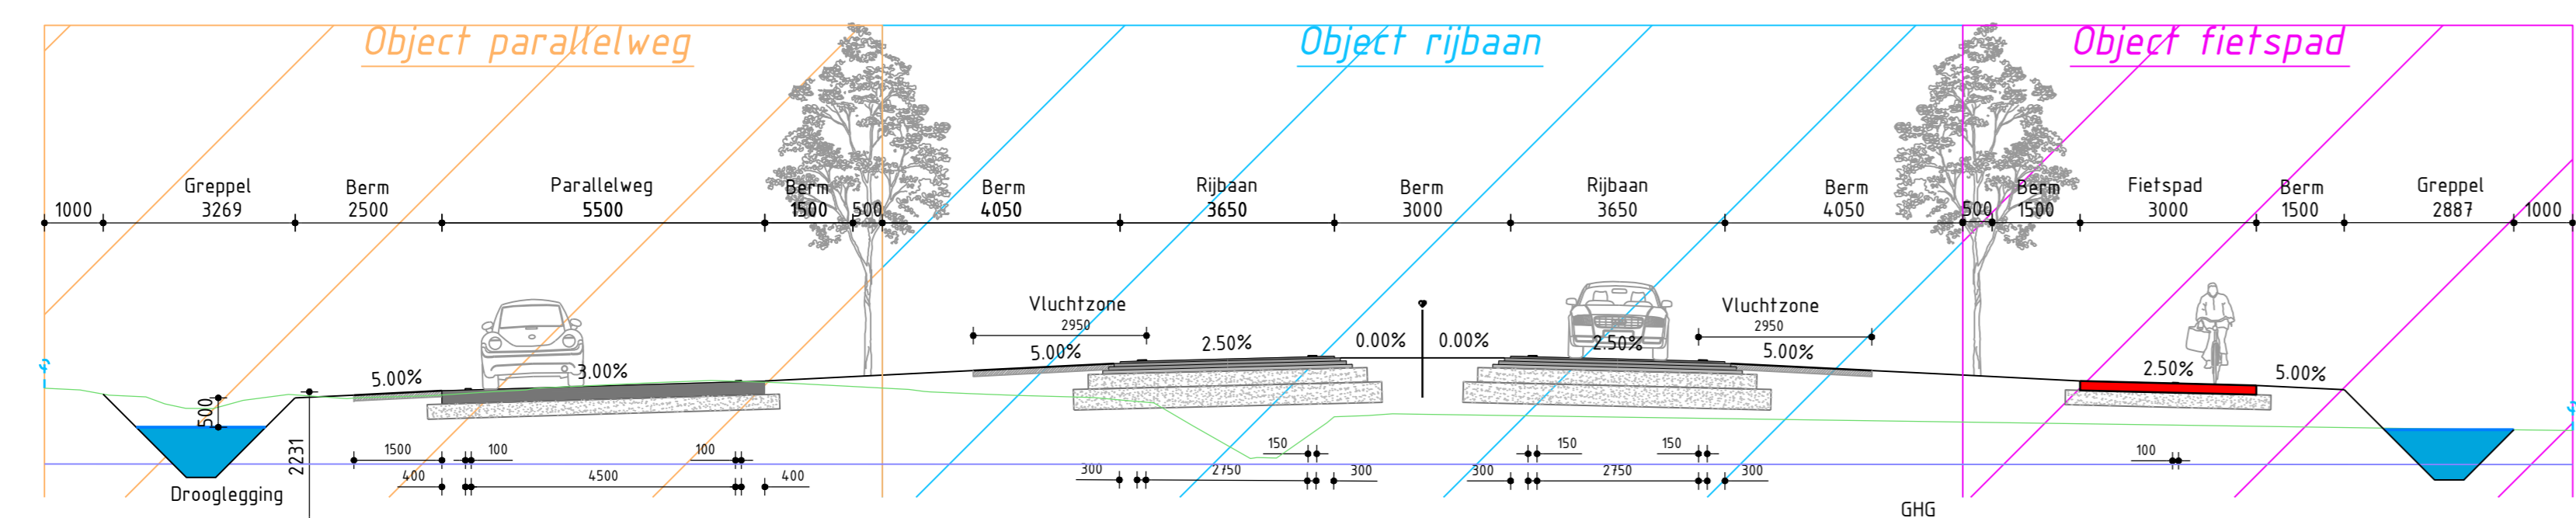


Dwarsprofiel DWP-4

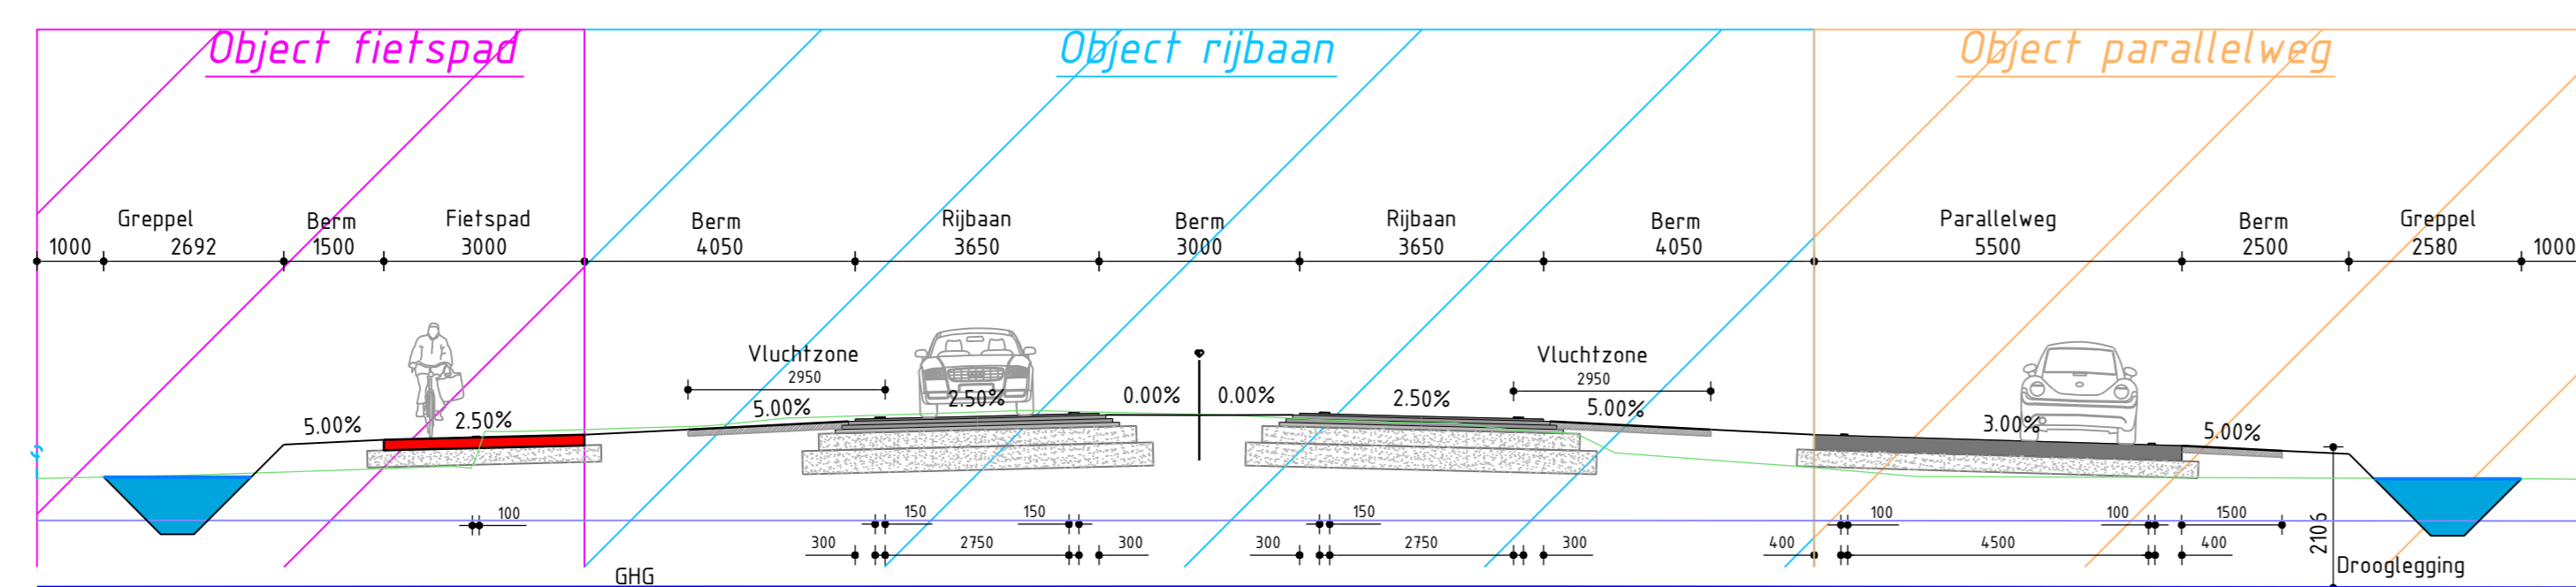




Dwarsprofiel DWP 5
viaduct Bosstraat - Heideweg

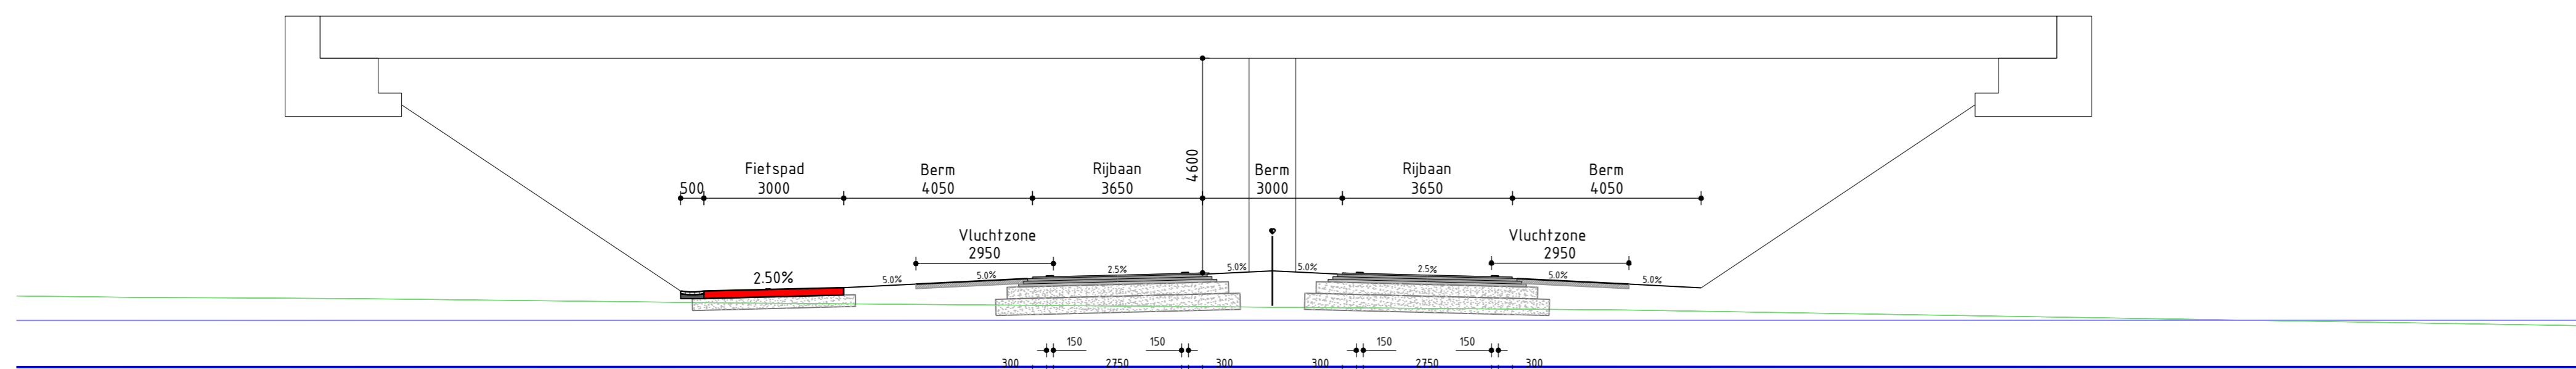

Dwarsprofiel DWP 6
viaduct Reijndersstraat - Hunselerdijk

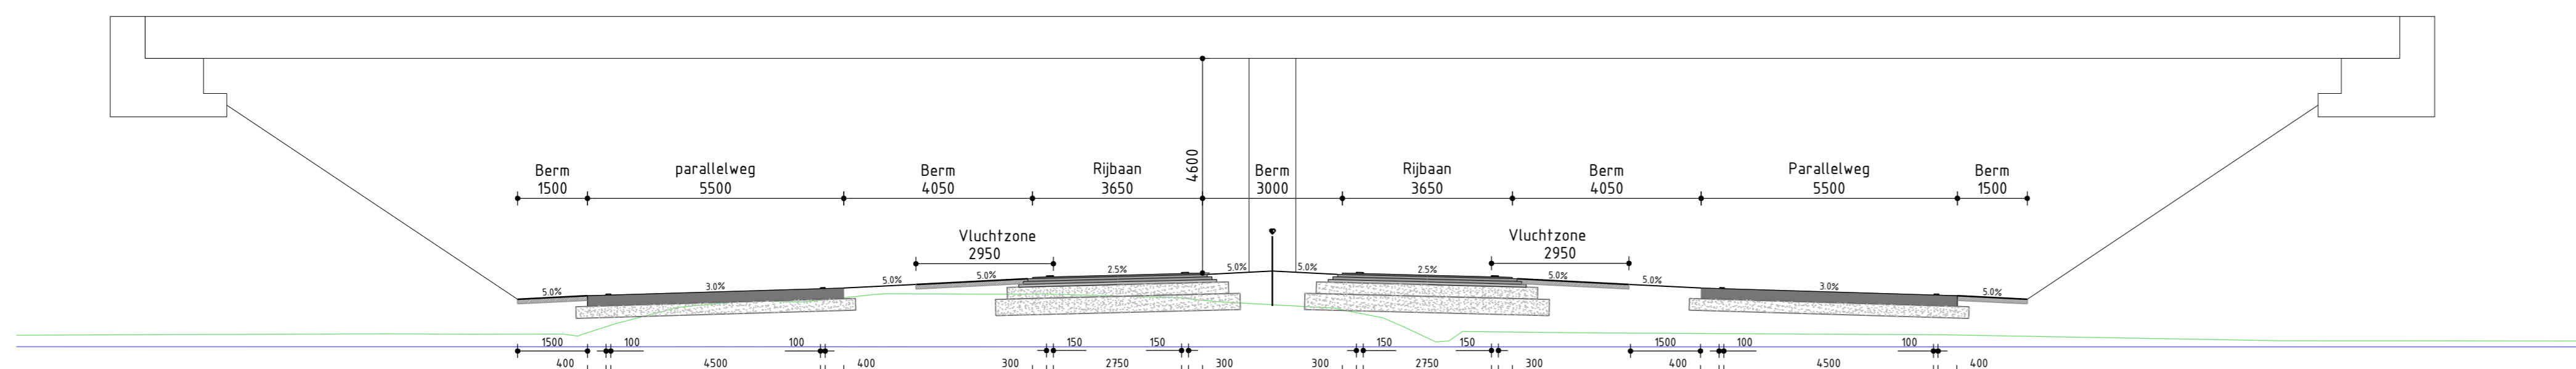

Dwarsprofiel DWP7
verdiepte ligging Kasteelstraat

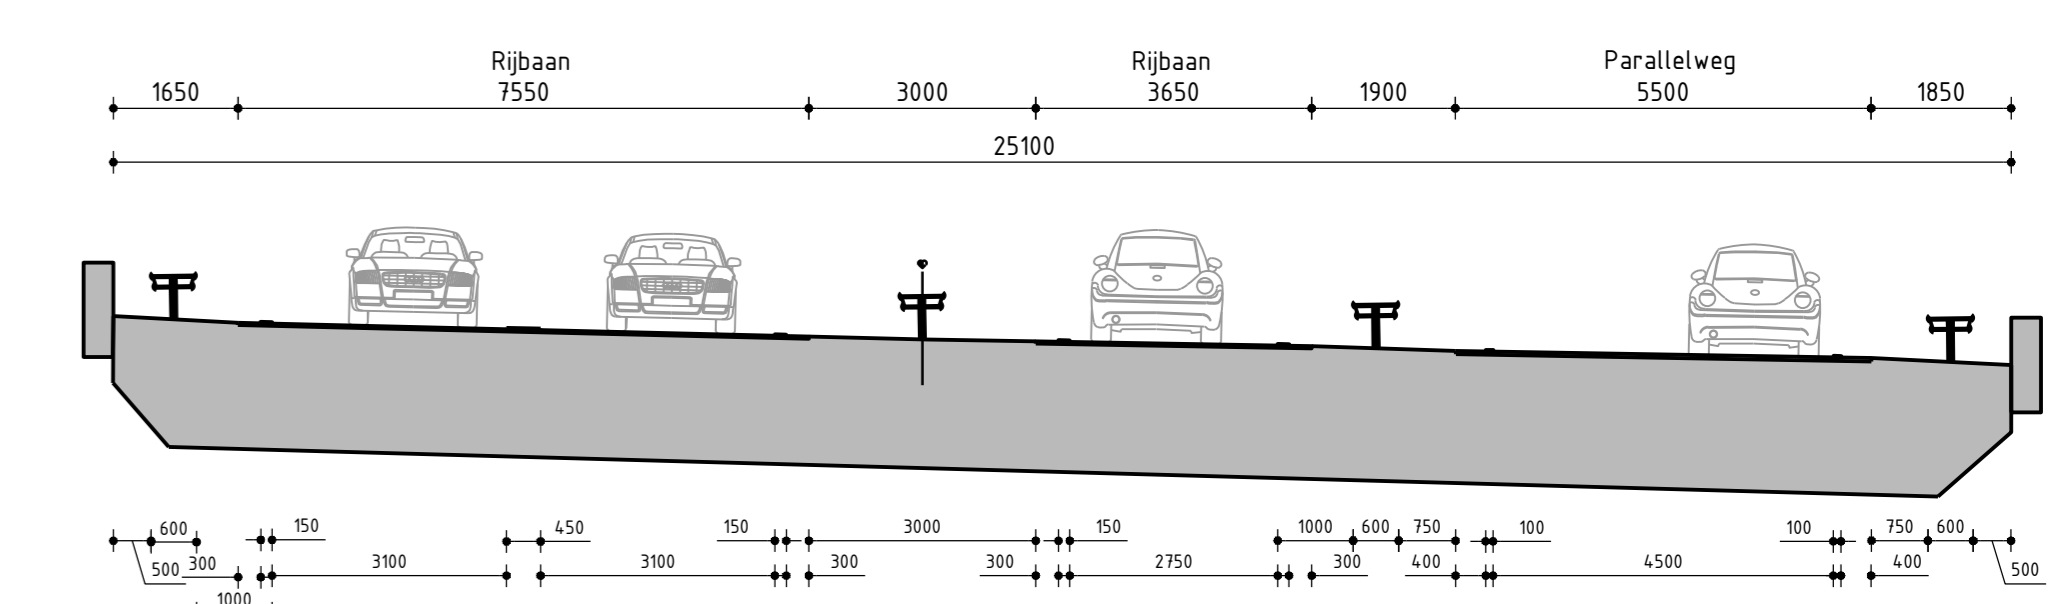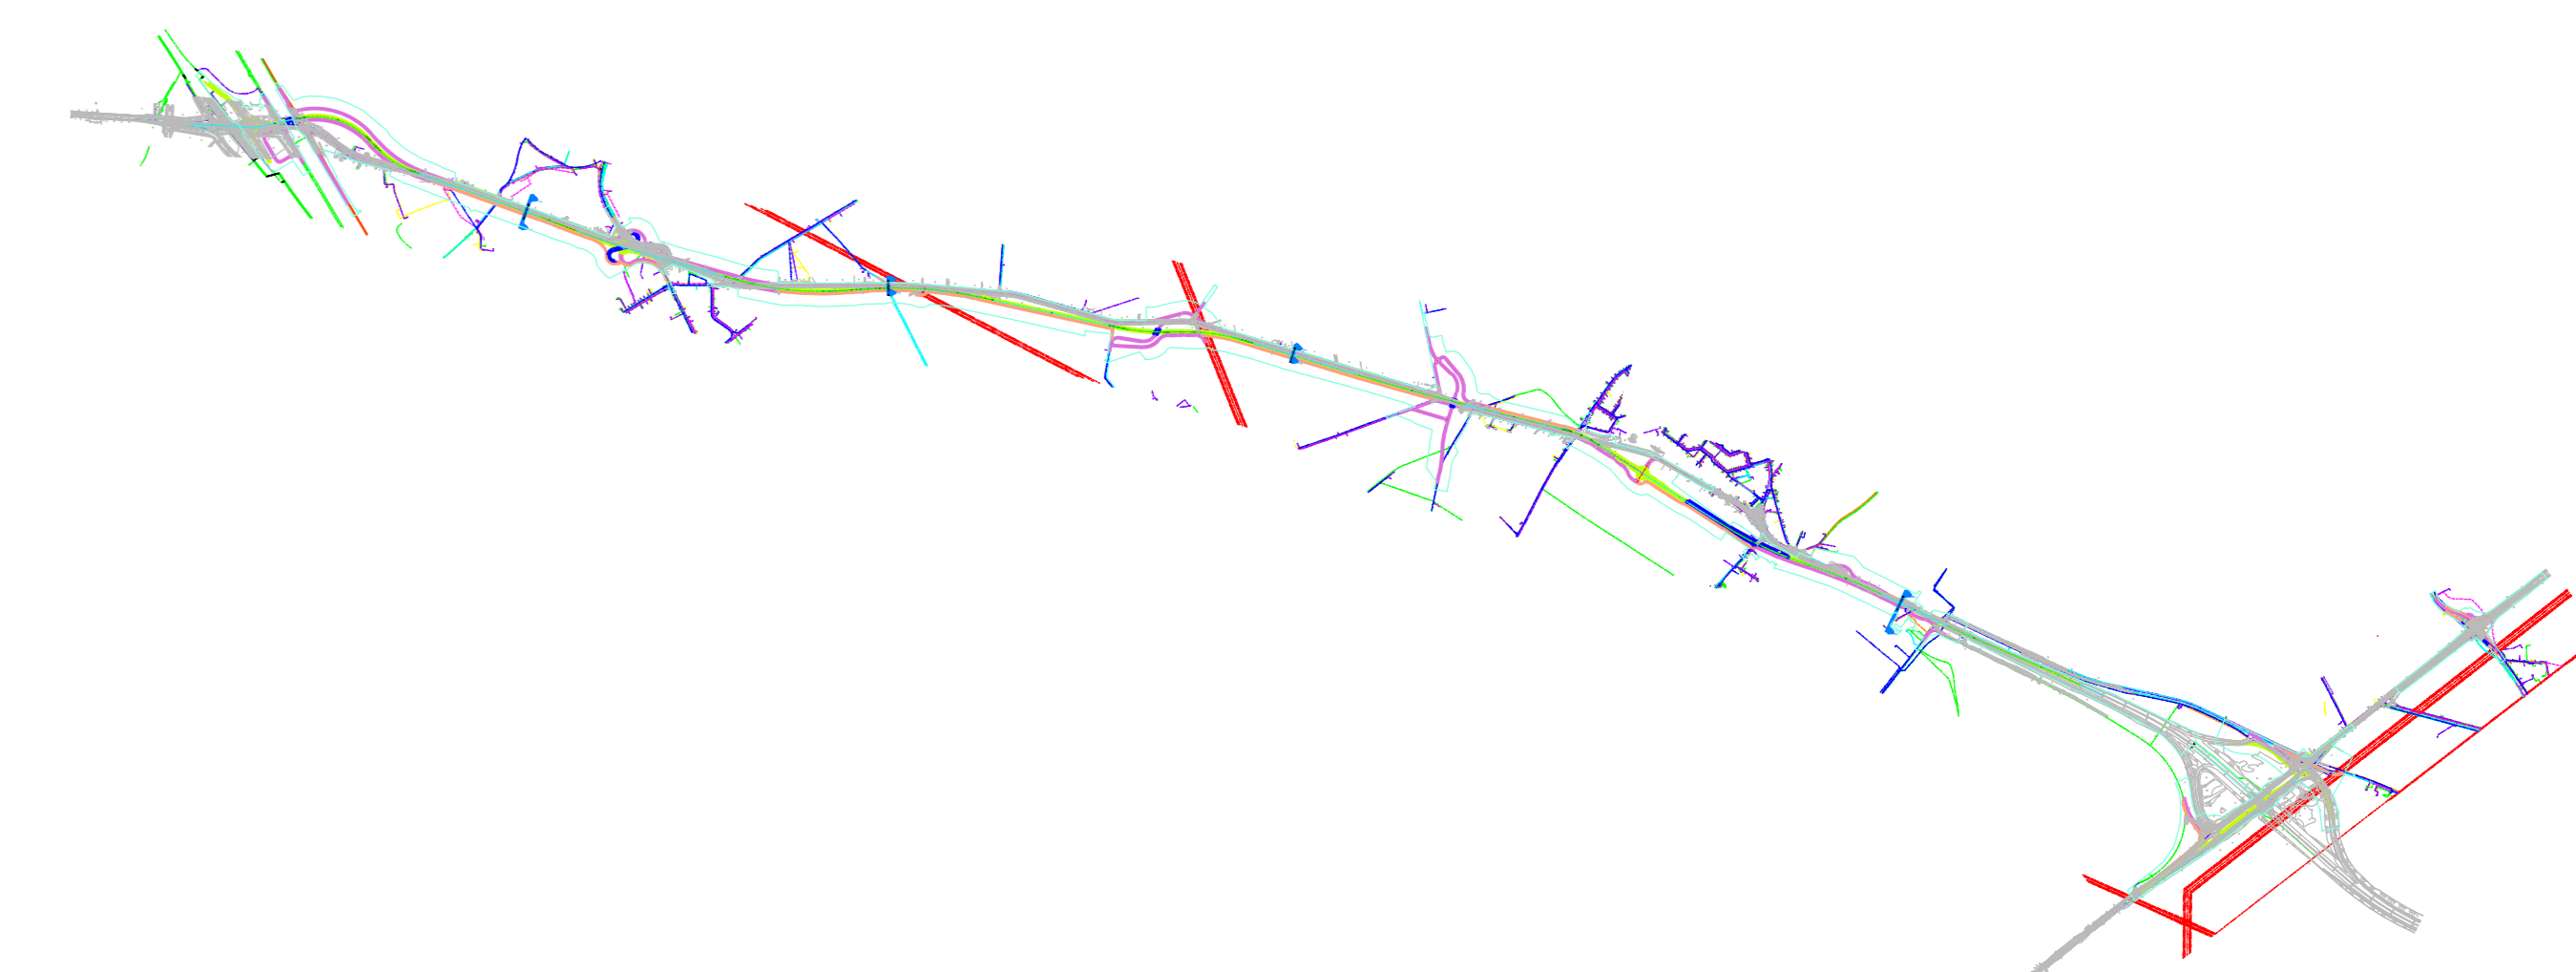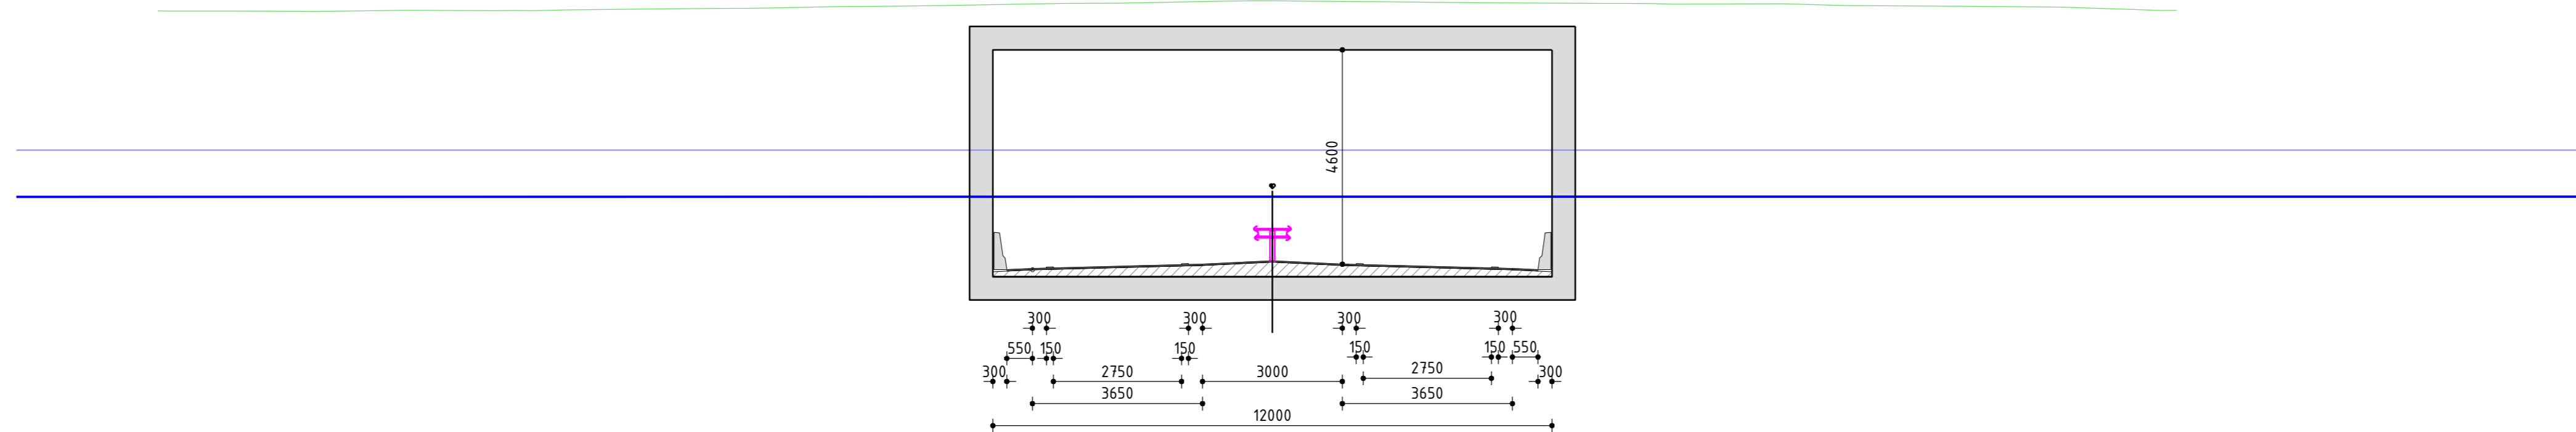

Dwarsprofiel Kelperbrug
Principe indeling

4	19-10-2018	Aanpassingen obv toets en VIA	BS	MBR	MKE			
3	19-03-2018	Bigewerkt conform overleg MKE 19-03-2018	MVR	MBR	MKE			
2	22-08-2017	Toevoeging profielen viaducten	BDV	BS	MKE			
1	31-07-2017	Toevoeging profiel verdiepte ligging	BDV	BS	MKE			
0	24-07-2017		BS	MKE	PVZ			
Version	Datum	Omschrijving	Opsteller	Par	Verificatie	Par	Validatie	Par

N280-West wegvak Leudal

Onderdeel: **Principeprofielen met objectindeling**

Schoustraat 6, 6082 BX Leudal
Postbus 14, 6042 AK Roermond

Opdrachtgever: **Provincie Limburg**

Handtekening: **Herengobosch**
Herengobosch
Postbus 2202, 6202 CH 't Hartogenbosch

Fase: **Voortontwerp** | Projectnummer: **PL1175-0001**

Takennummer: **2017-1018**

Schaal: **1: 100**

Behorende bij doc. nr.:

wagemaker
krachten

088 - 3366333
info@krachten.nl
www.krachten.nl

Logo: **krachten**