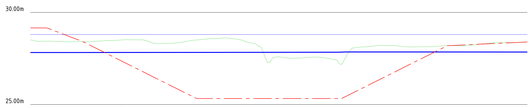

Lengteprofiel OBJ-1.4.15 Fietstunnel Rotonde Kelpen
Verticale schaal 1:100

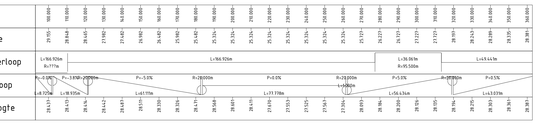

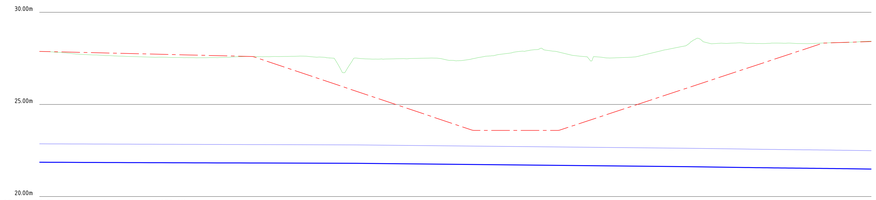

Lengteprofiel OBJ-1.4.55 Fietstunnel rotonde Noord N273 (1)
Verticale schaal 1:100

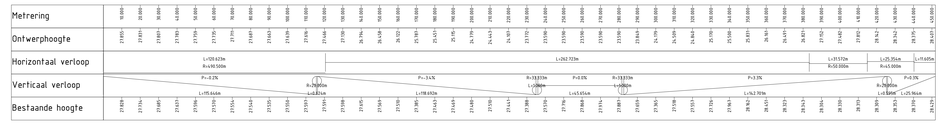

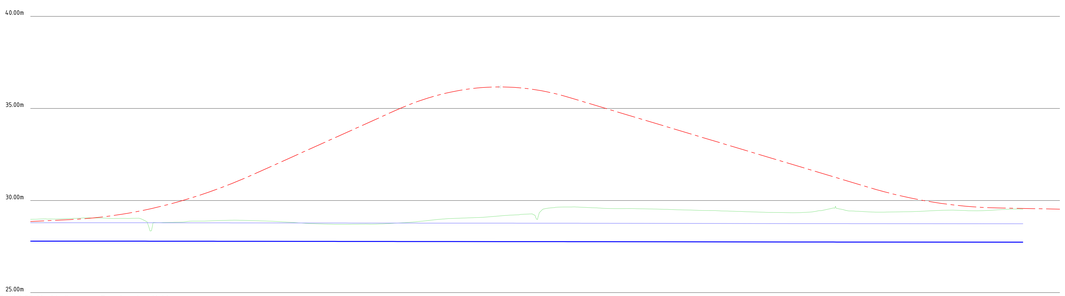

Lengteprofiel OBJ-1.2.22 Verbindingsweg Bosstraat - Heideweg
Verticale schaal 1:100

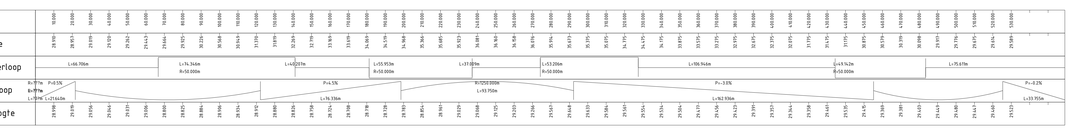

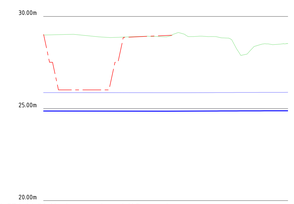

Lengteprofiel OBJ-1.4.36 Voetgangerstunnel H.Cuyperslaan
Verticale schaal 1:100

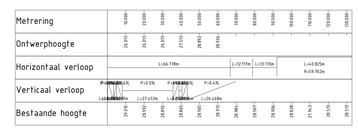

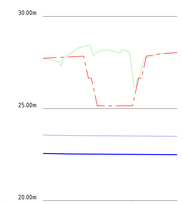

Lengteprofiel OBJ-1.4.47 Voetgangerstunnel Exaeten
Verticale schaal 1:100

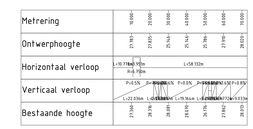

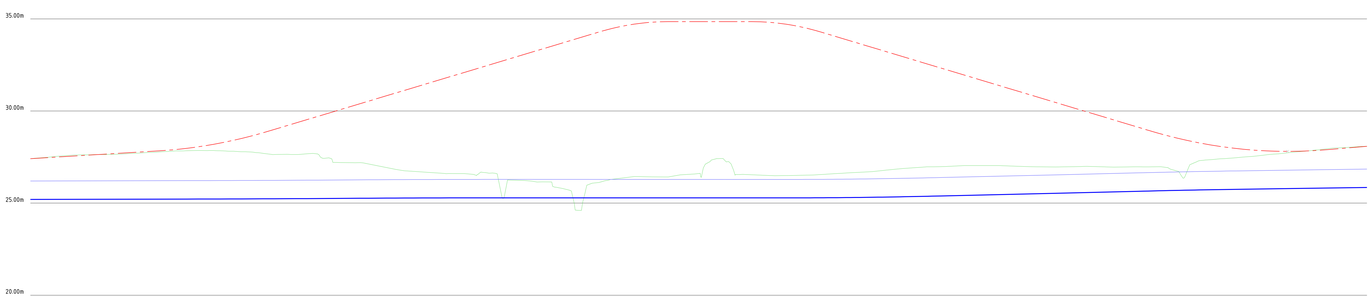

Lengteprofiel OBJ-1.2.27 verbindingsweg Reijndersstraat - Hunselerdijk
Verticale schaal 1:100

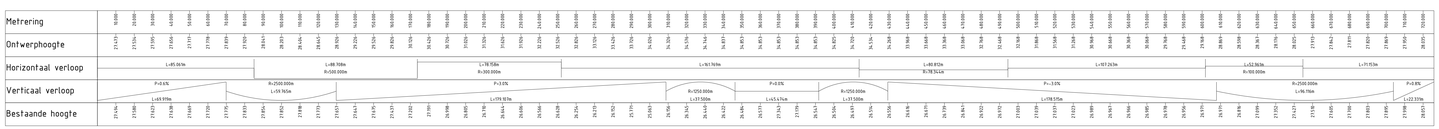

Versie	Datum	Omschrijving	Opsteller	Par.	Verificatie	Par.	Validatie	Par.
3	09-01-2019	Aanpassingen obv toets en VVA	BS		MBR		MKE	
2	09-11-2018	Aanpassingen obv toets en VVA	BS		MBR		MKE	
1	19-10-2018	Aanpassingen obv toets en VVA	BS		MBR		MKE	
0	14-03-2018		BS		MBR		MKE	

N280-West wegvak Leudal

Onderdeel
Lengteprofielen tunnels-viaducten

Opdrachtgever
Provincie Limburg

Herlen
Schoolstraat 3, 6345 BN Herlen
Postbus 14, 6345 AA Klaarwoud

's-Hertogenbosch
Hambakenwetering 5-J, 5231 DD 's-Hertogenbosch
Postbus 2309, 5202 CH 's-Hertogenbosch

088 - 3368333
info@kragten.nl
www.kragten.nl

Fase: Definitief ontwerp	Projectnummer: PLI175-0001
Formaat: A0+1	Tekeningnummer: 2017-1040
Schaal: 1: 1000	Behorende bij doc. nr.

m 0 20 40 60 80 100