



Langsdoorsnede A-A - Haaks op N280

schaal 1:100

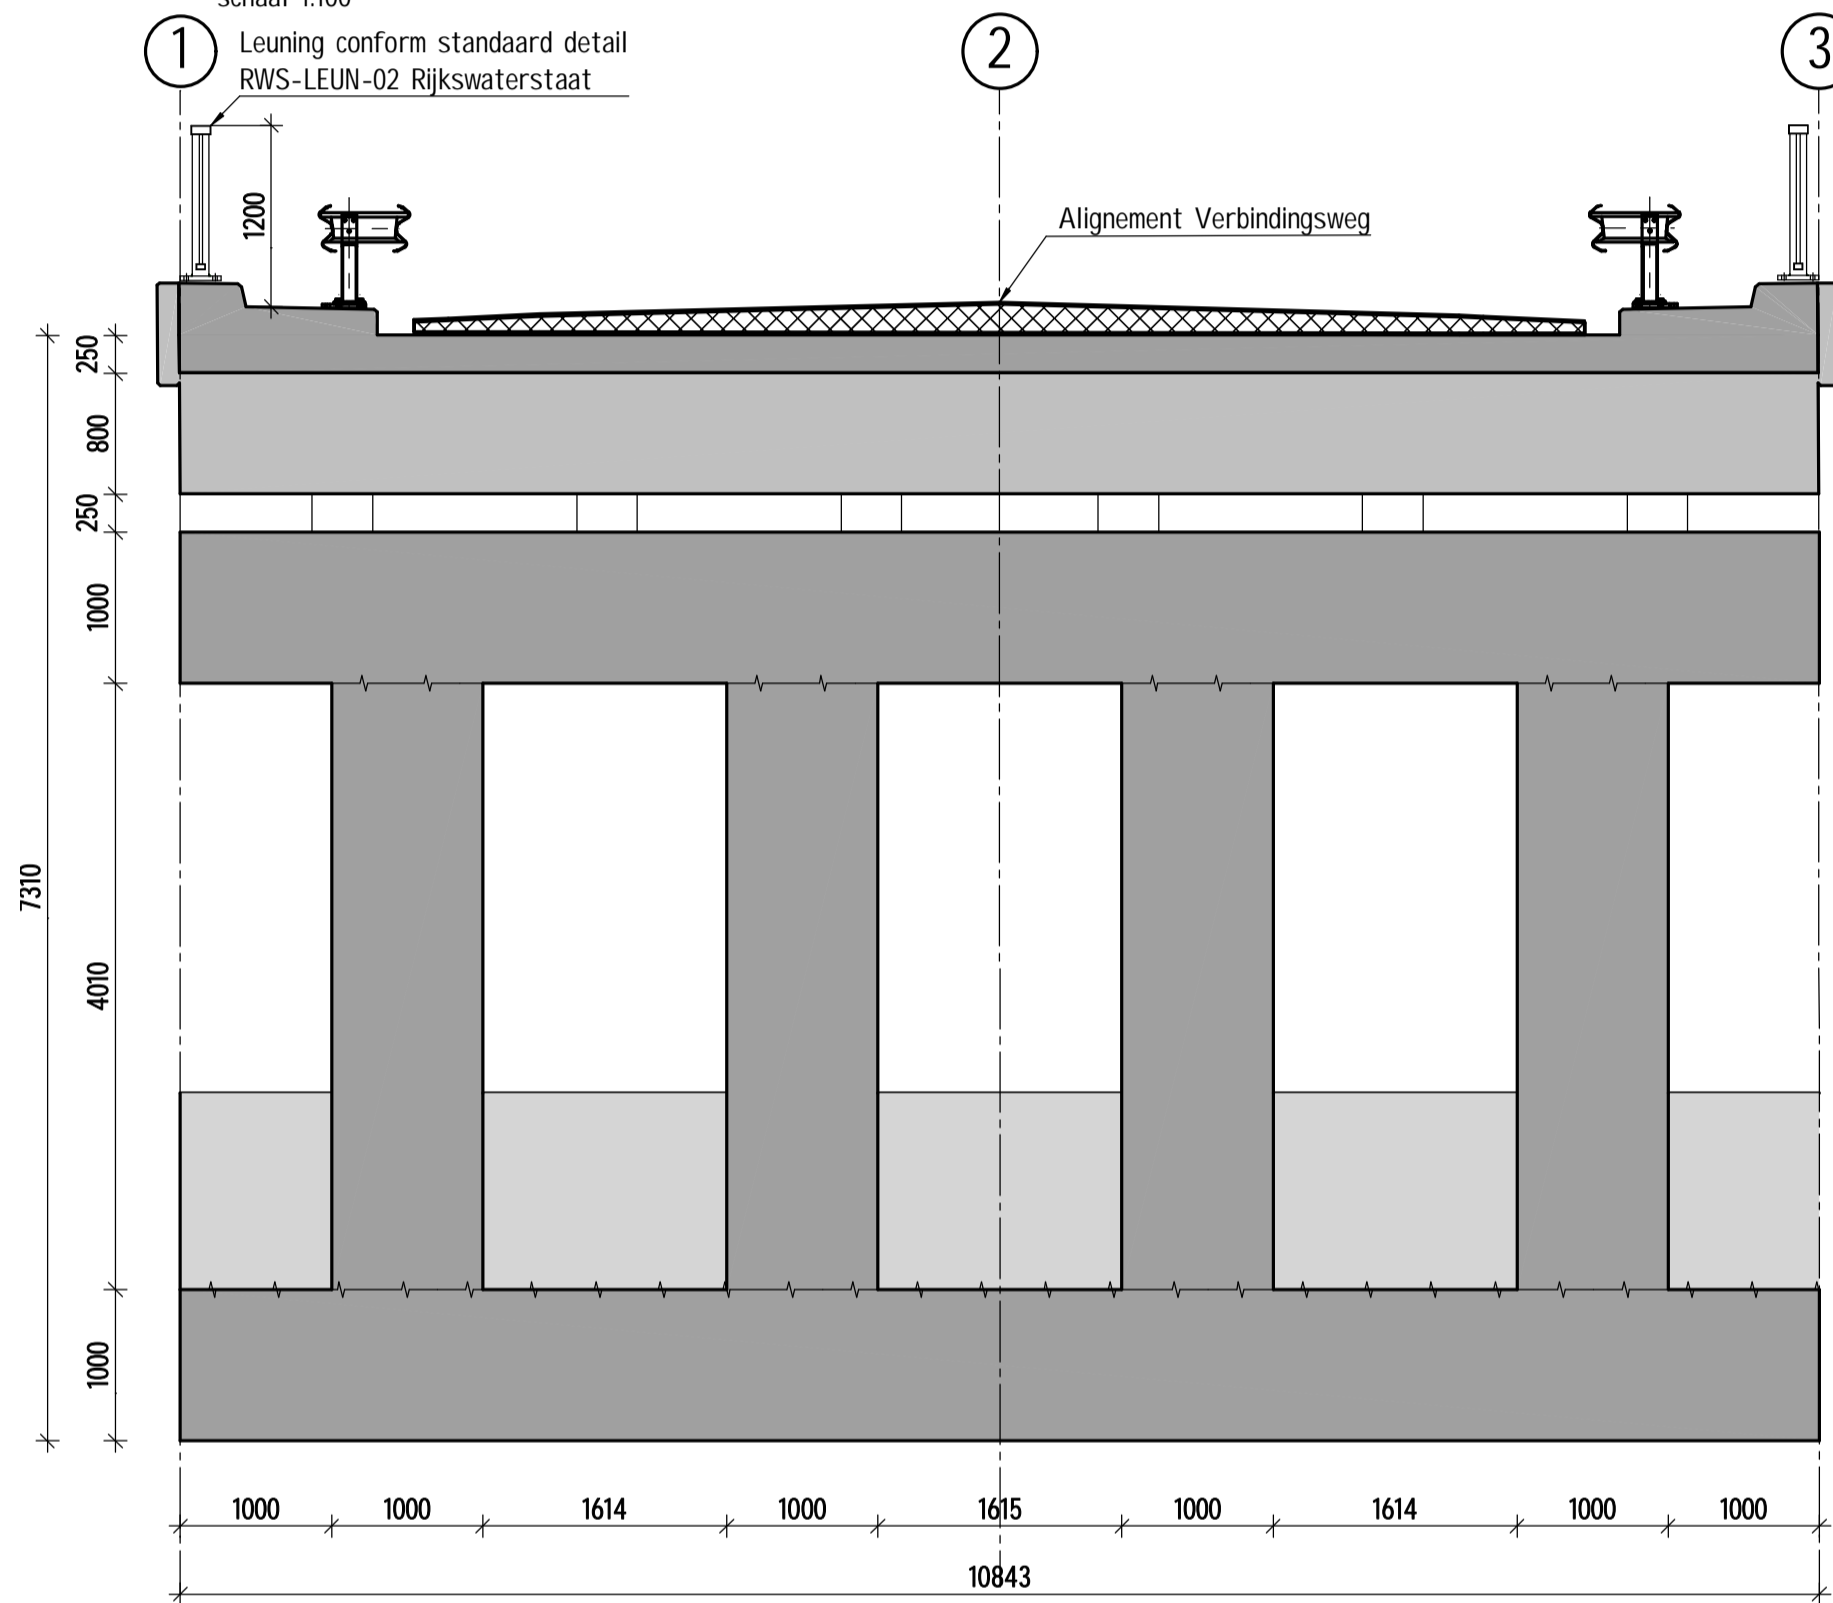


Doorsnede B-B - Evenwijdig aan N280

schaal 150

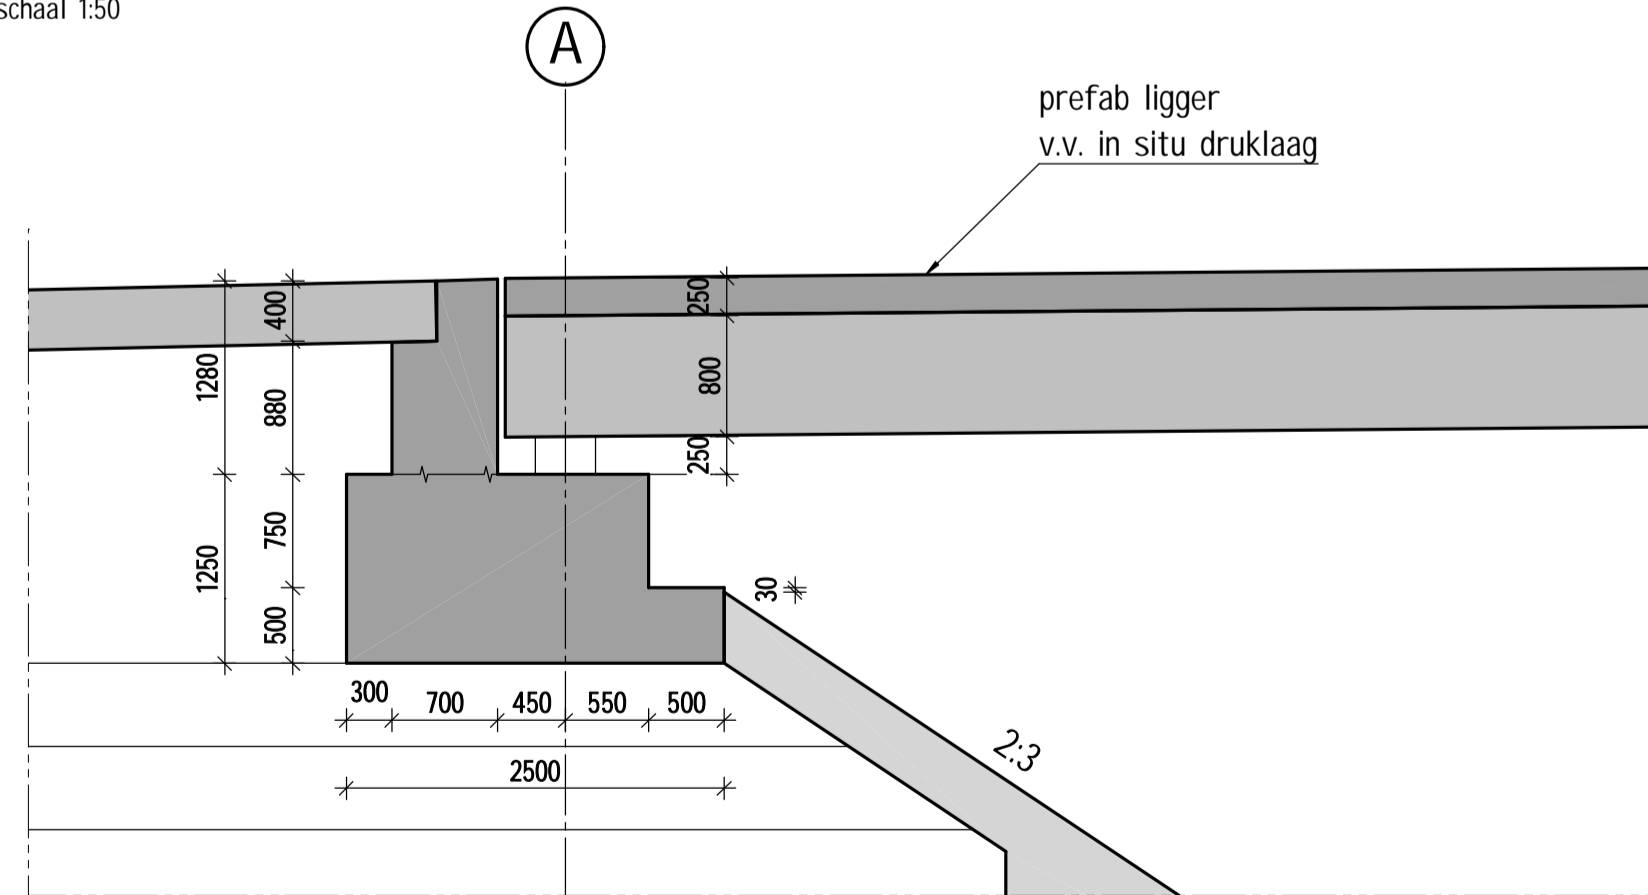


Detail 1

schaal 1:50

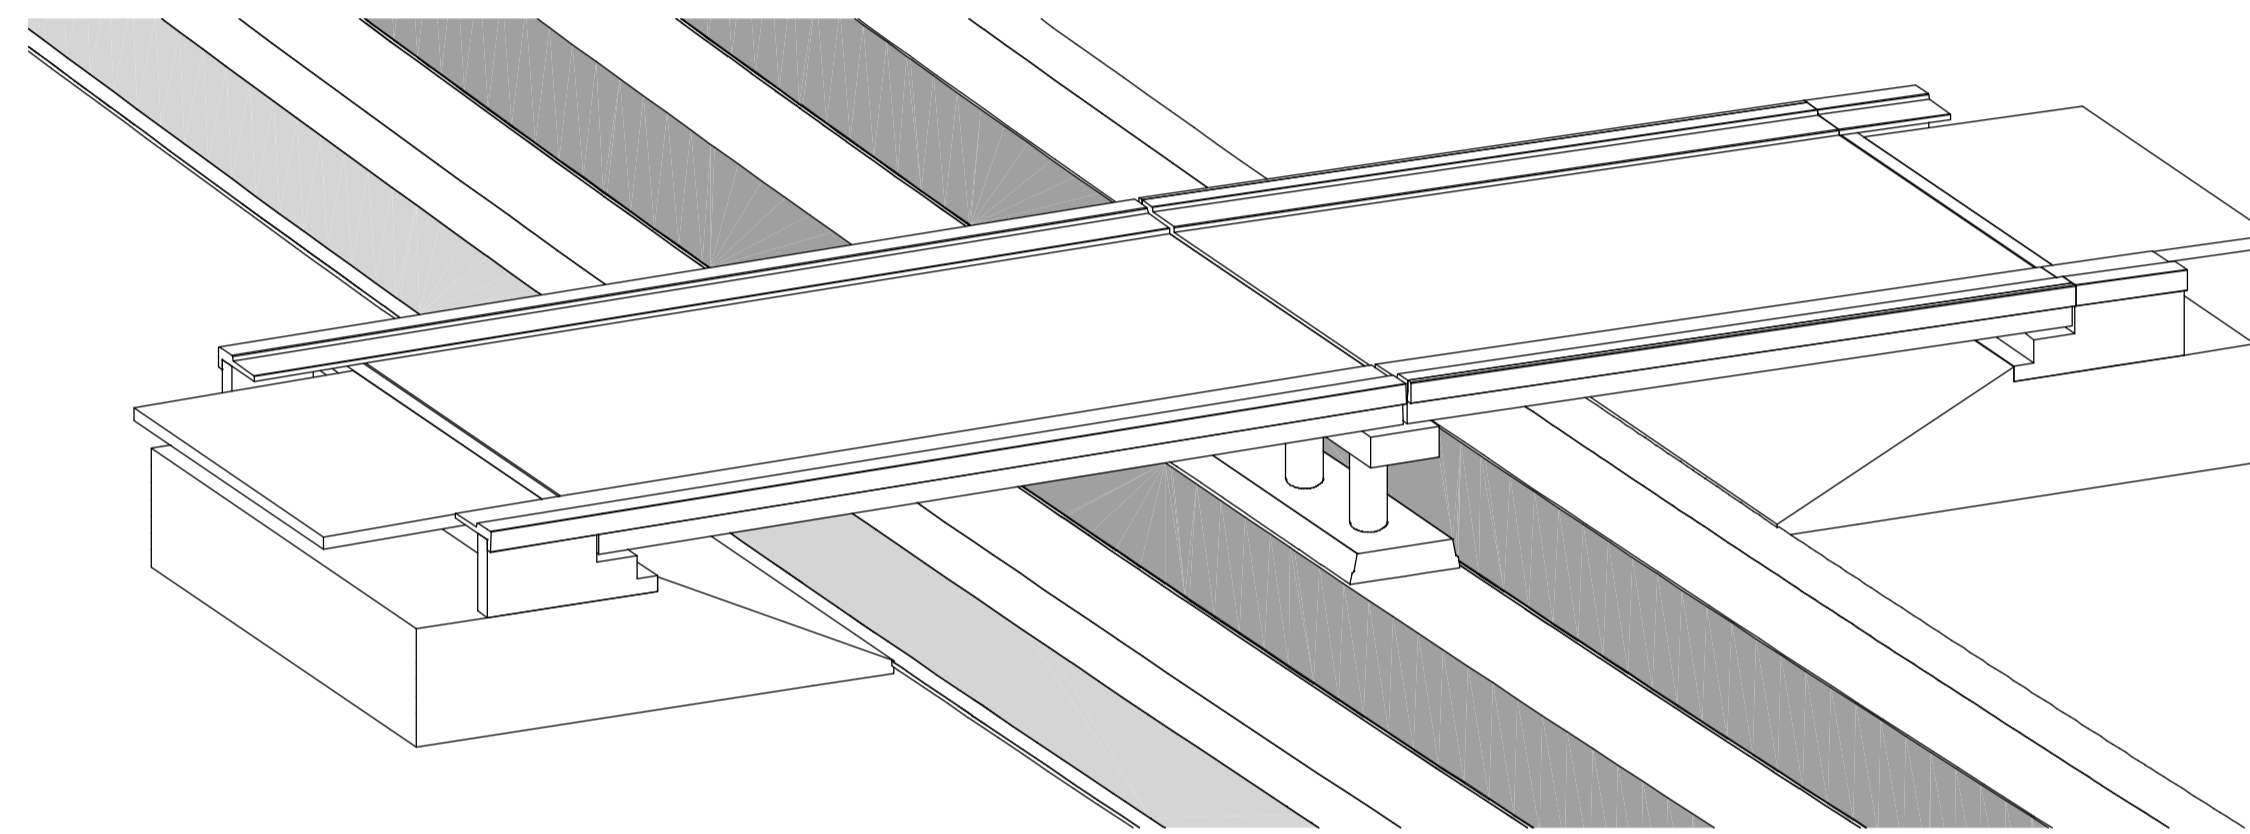


Isometrie Zuid-oost

schaal 1:200

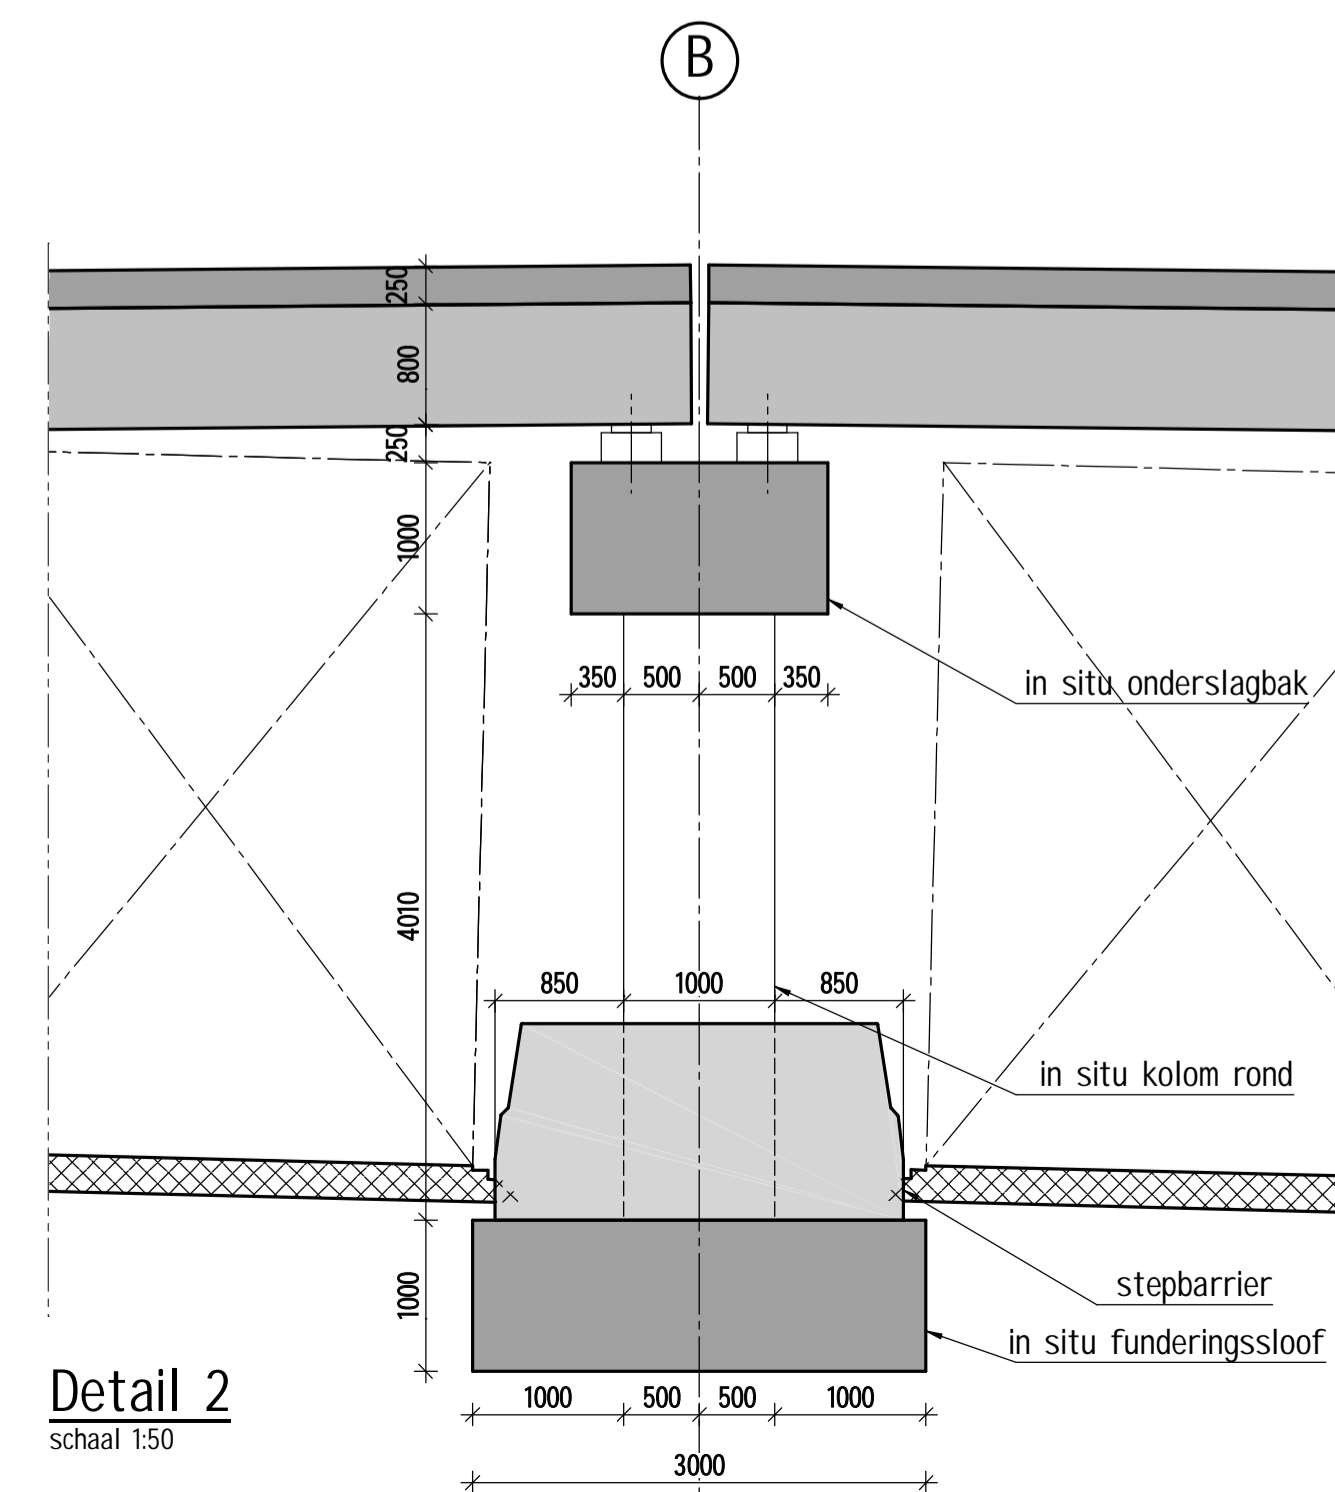


Detail 2

schaal 1:50

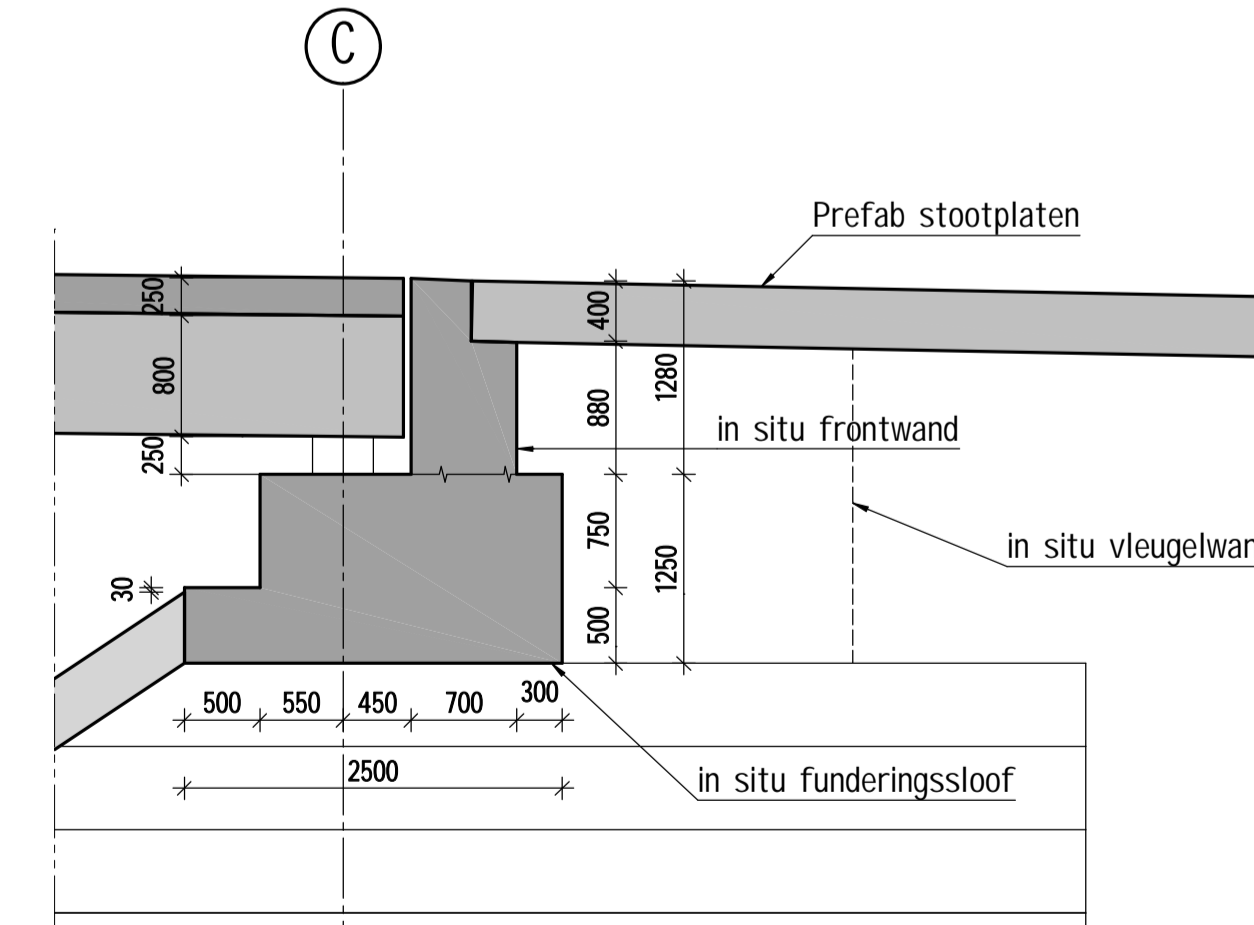

Detail 3

schaal 1:50

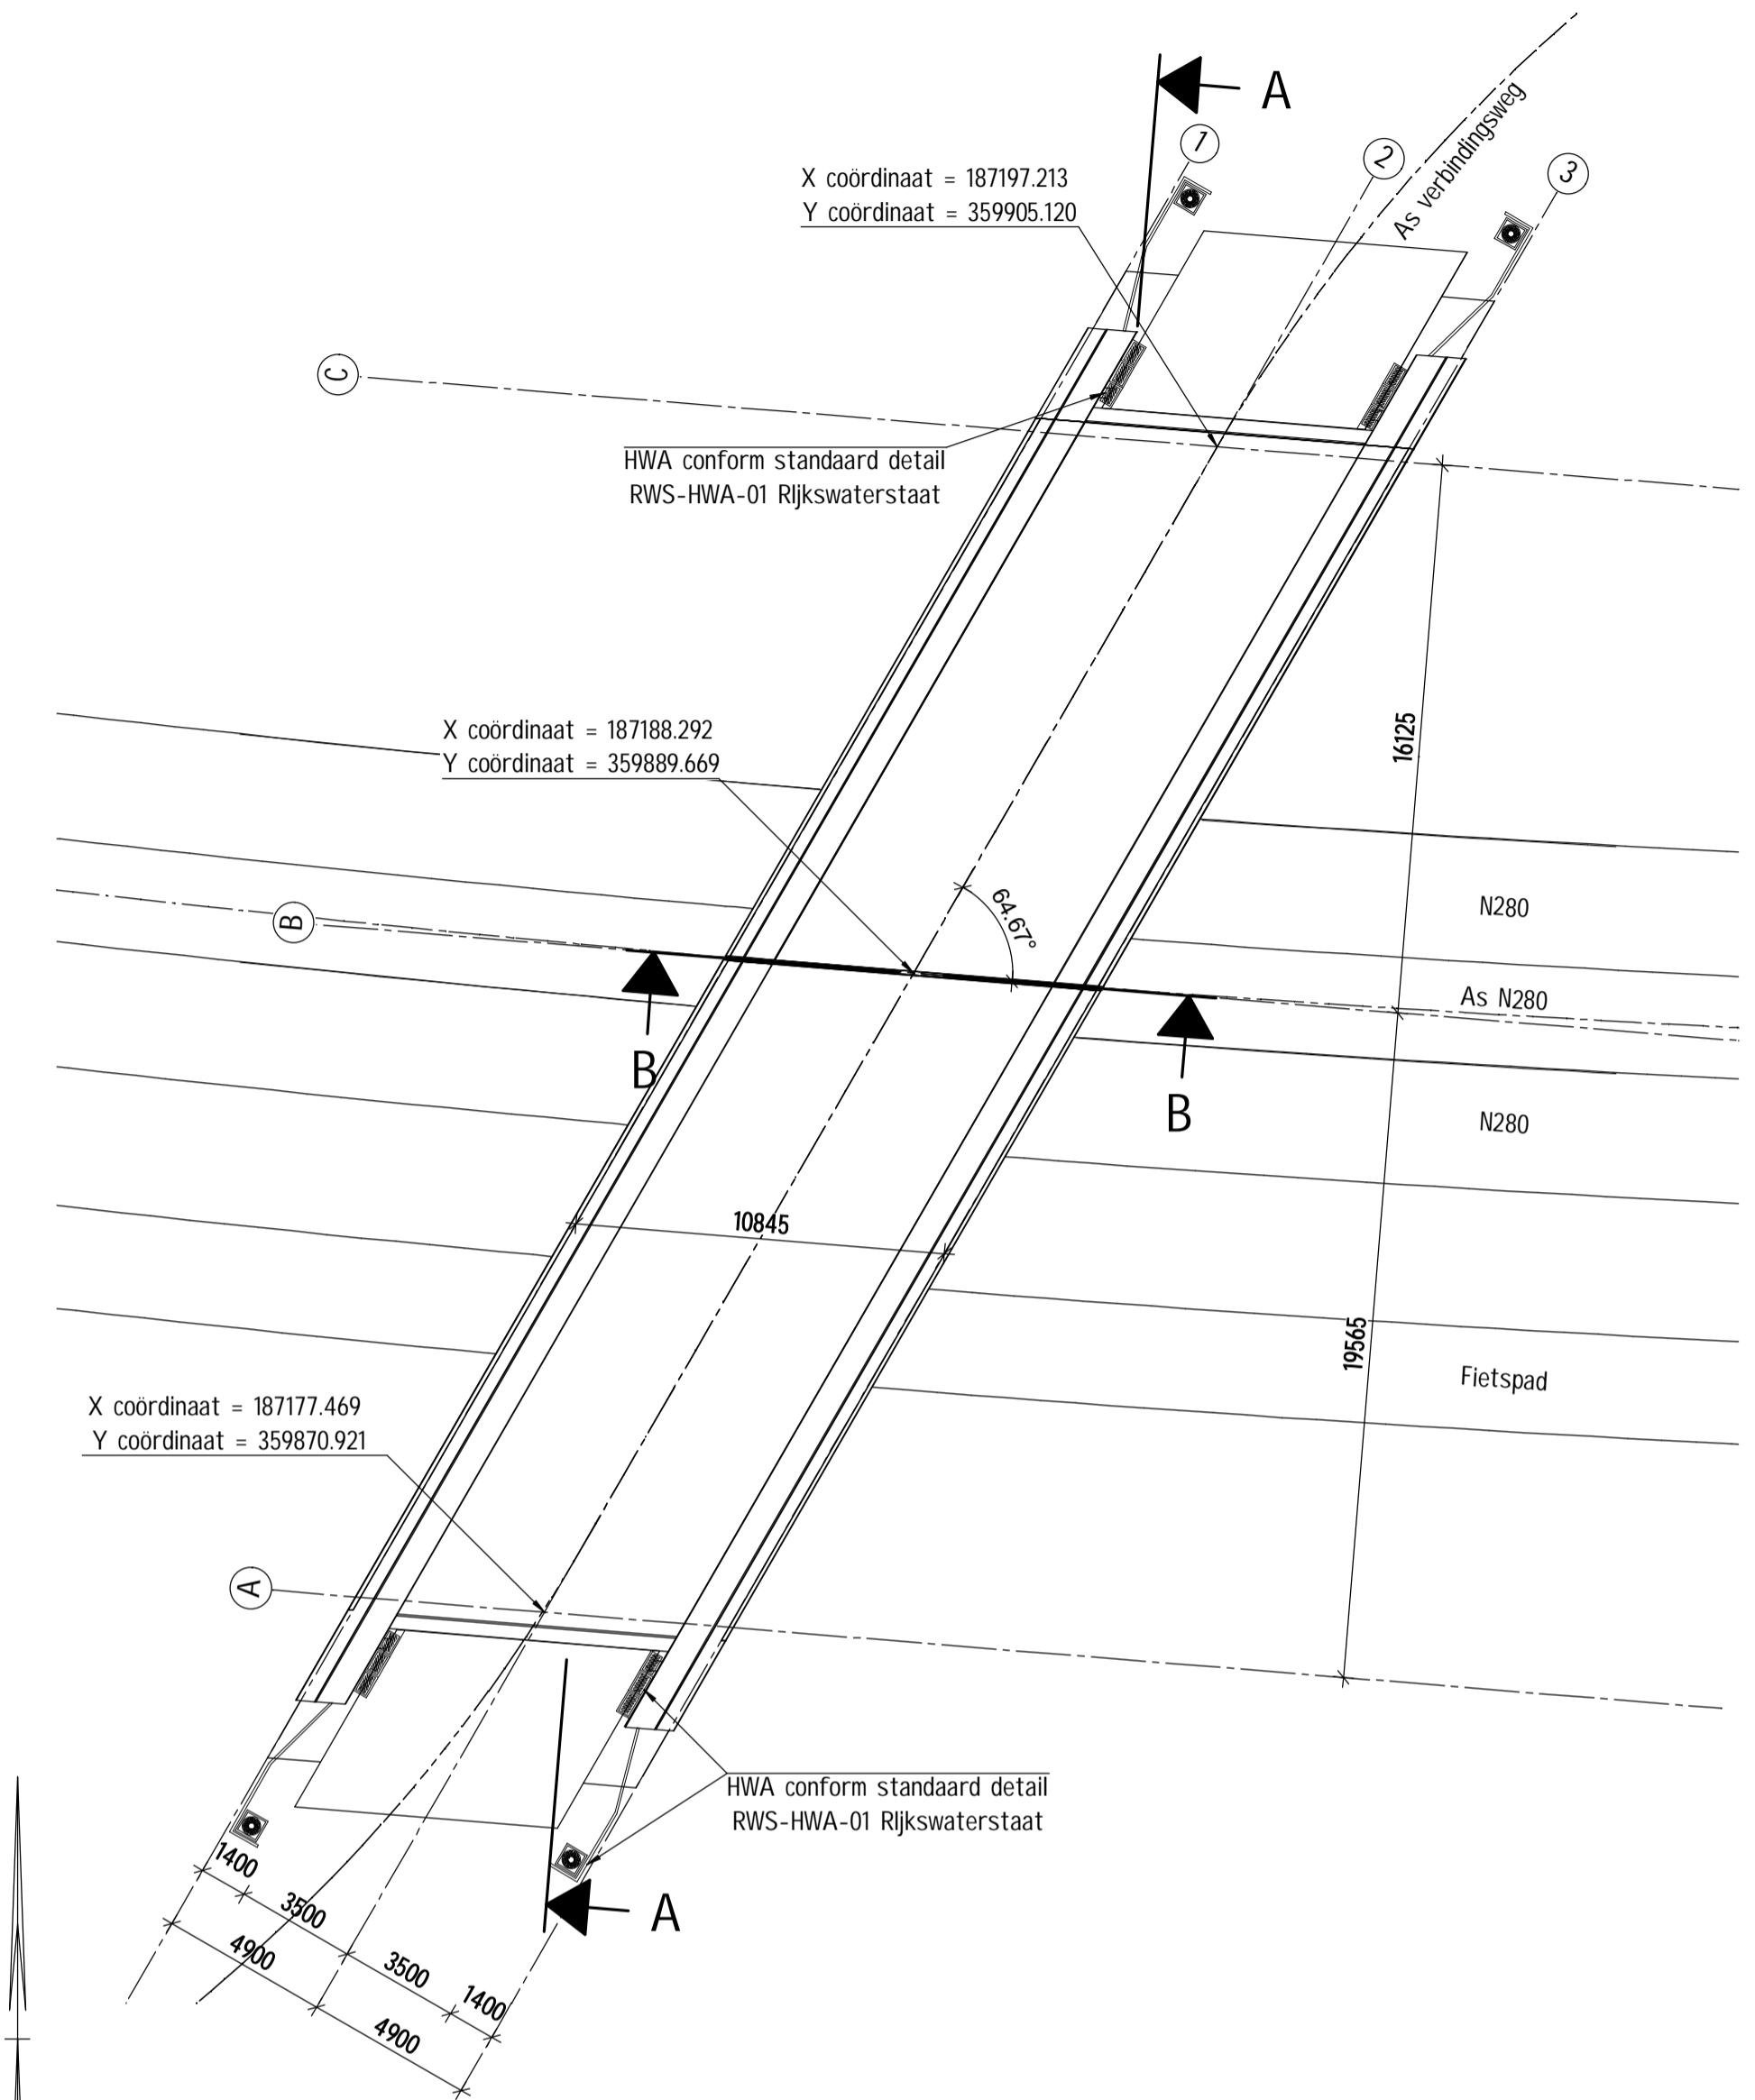

Bovenaanzicht

schaal 1:200

OPMERKINGEN

- peilmaten in m tov NAP, coördinaten in m tov RD-stelsel, overige maten in mm
- coördinaten kunnen een mm afwijken
- hoeken in het 360-graden stelsel
- peilmaten t.o.v. betonconstructie tenzij anders vermeld
- Randelementen, schampkanten en gewapende grondconstructie indicatief weergegeven

2.0	7-9-2018	Overspanning en dek, HWA en leuningen toegevoegd	SPo	Ⓢ	DGu	
1.0	2-3-2018	Eerste uitgave	SPo	Ⓢ	KvC	
Versie	Datum	Omschrijving	Getekend	Par.	Gecontr.	Par.
Opdrachtgever			Besteknr.: W16198			
Project			Schaal: div.		Formaat: A1	
Opstellen PIP en MER t.b.v. realisatie N280-West wegvak Leudal			Fase: Voorlopig ontwerp			
Onderdeel			Status: Definitief			
KWI.4.21 Viaduct Bosstraat-Heideweg			Tekening nr.: W16198		Versie: 2.0	
			Postbus 412 Burg. Burgerslaan 44/30 5245 NH Rosmalen Tel. 073 521 64 00 www.wagemaker.nl		VO_TEK_102	