




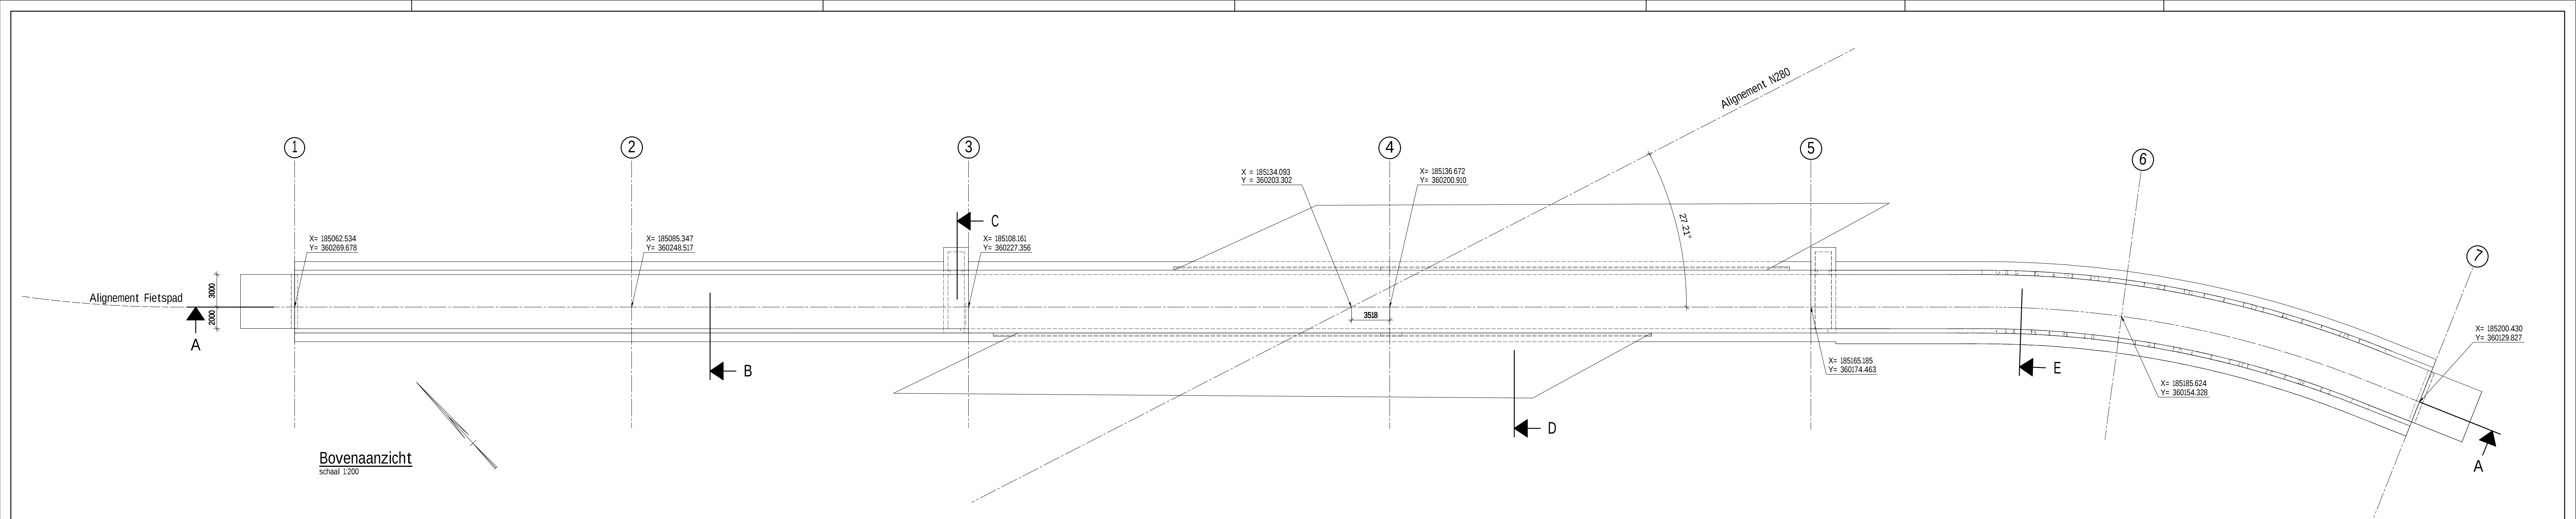


Bovenaanzicht
schaal 1:200

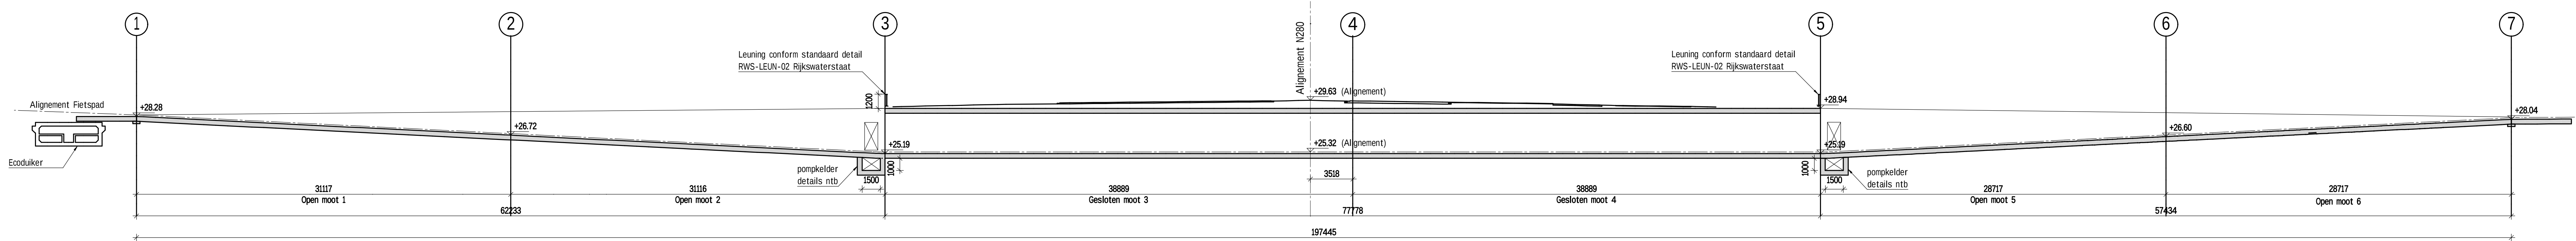


Doorsnede A-A
schaal 1:200

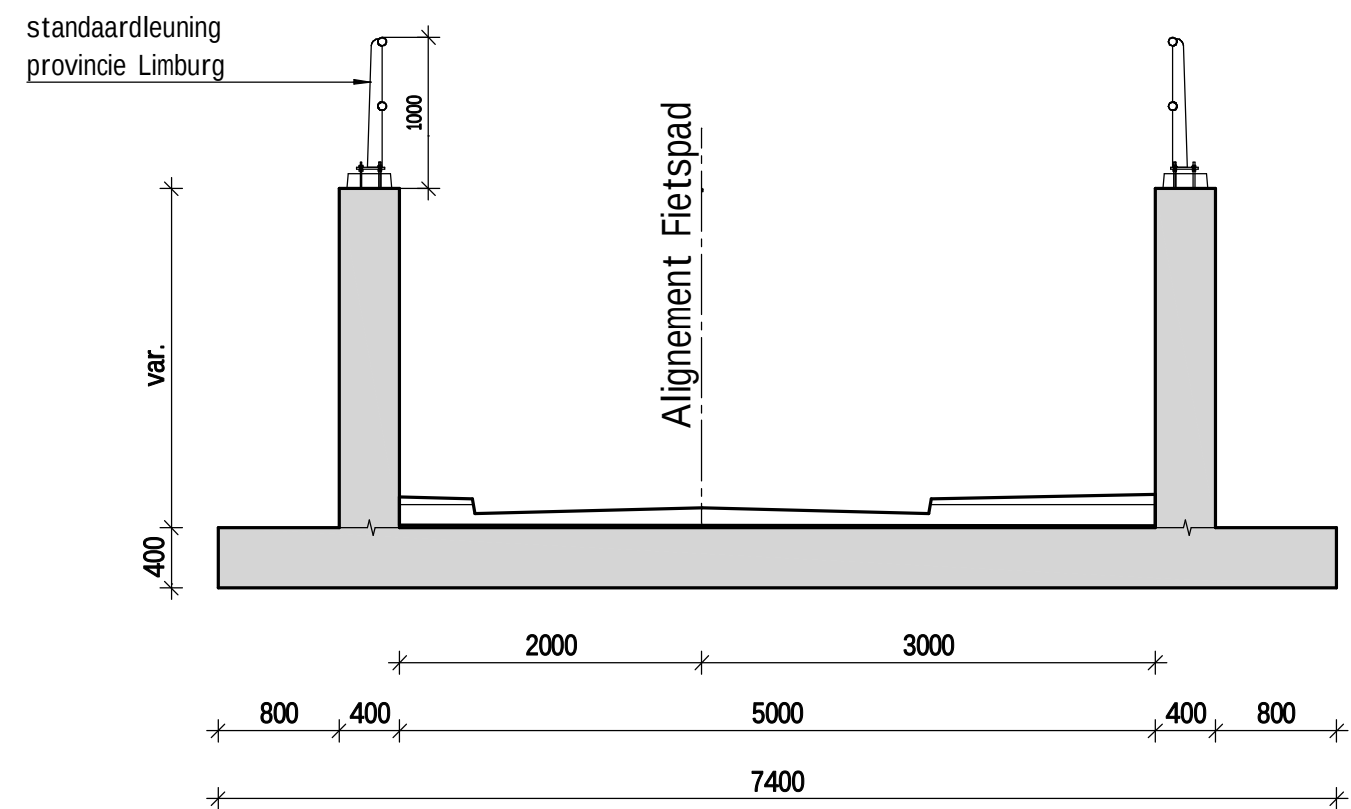


Doorsnede B Open moot 1 en 2
schaal 1:50

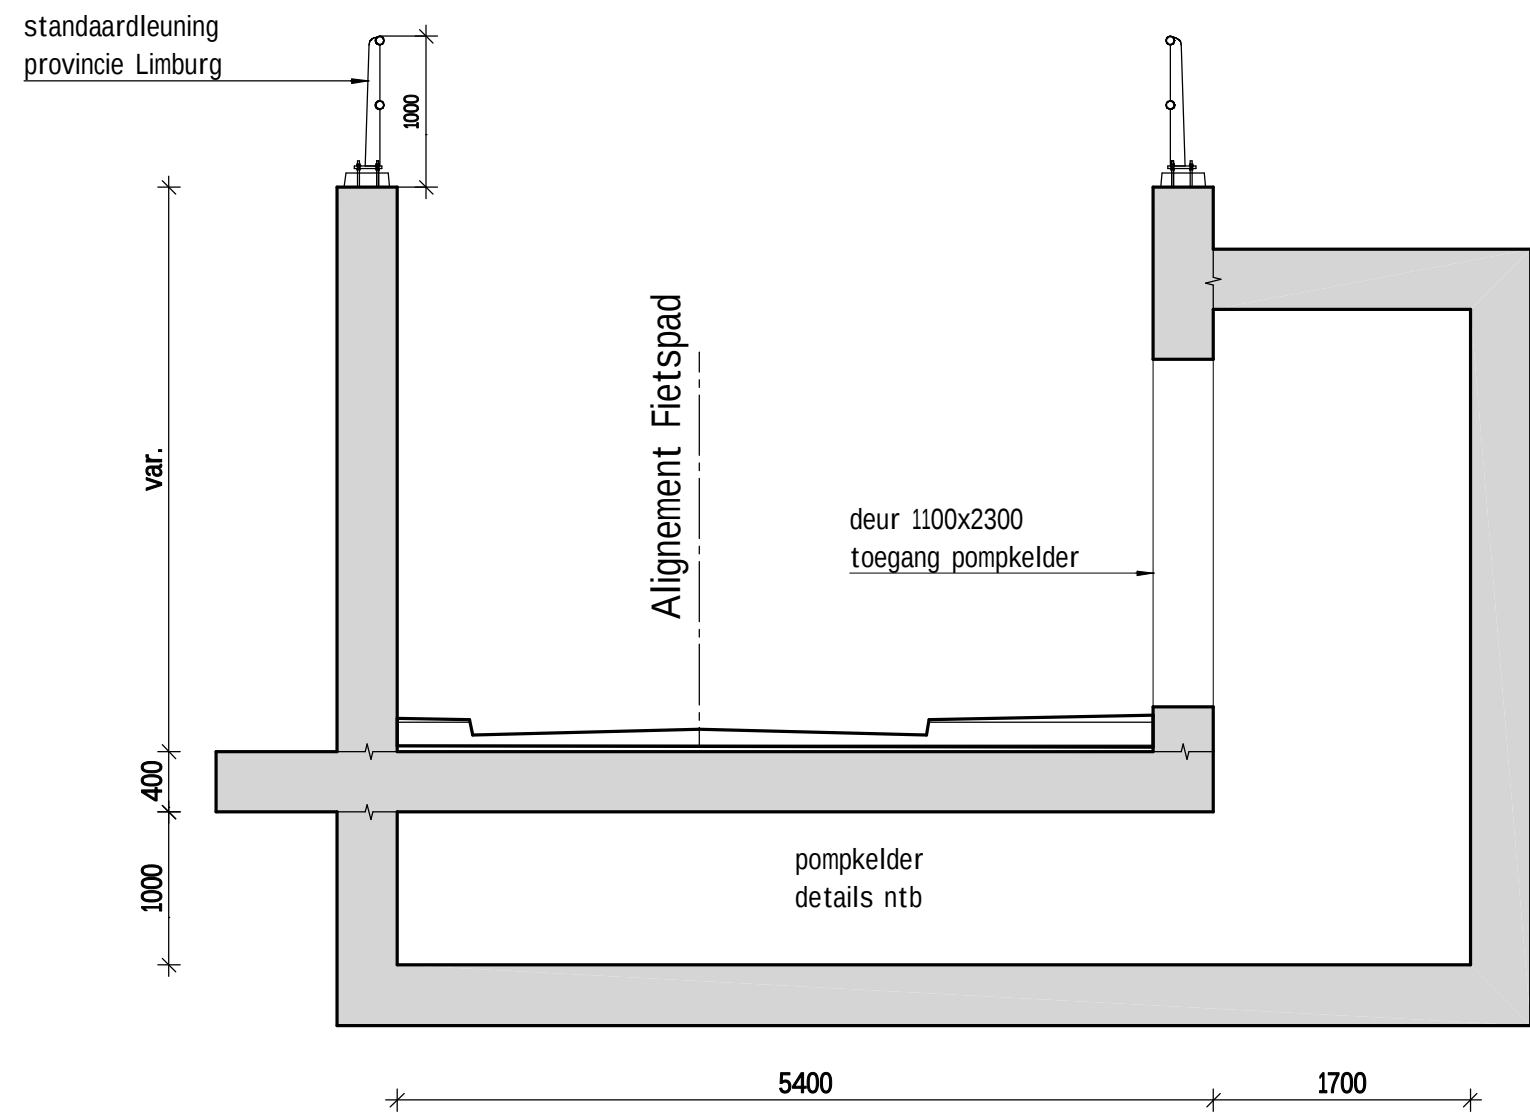


Doorsnede C Open moot t.p.v. pompkelder
schaal 1:50

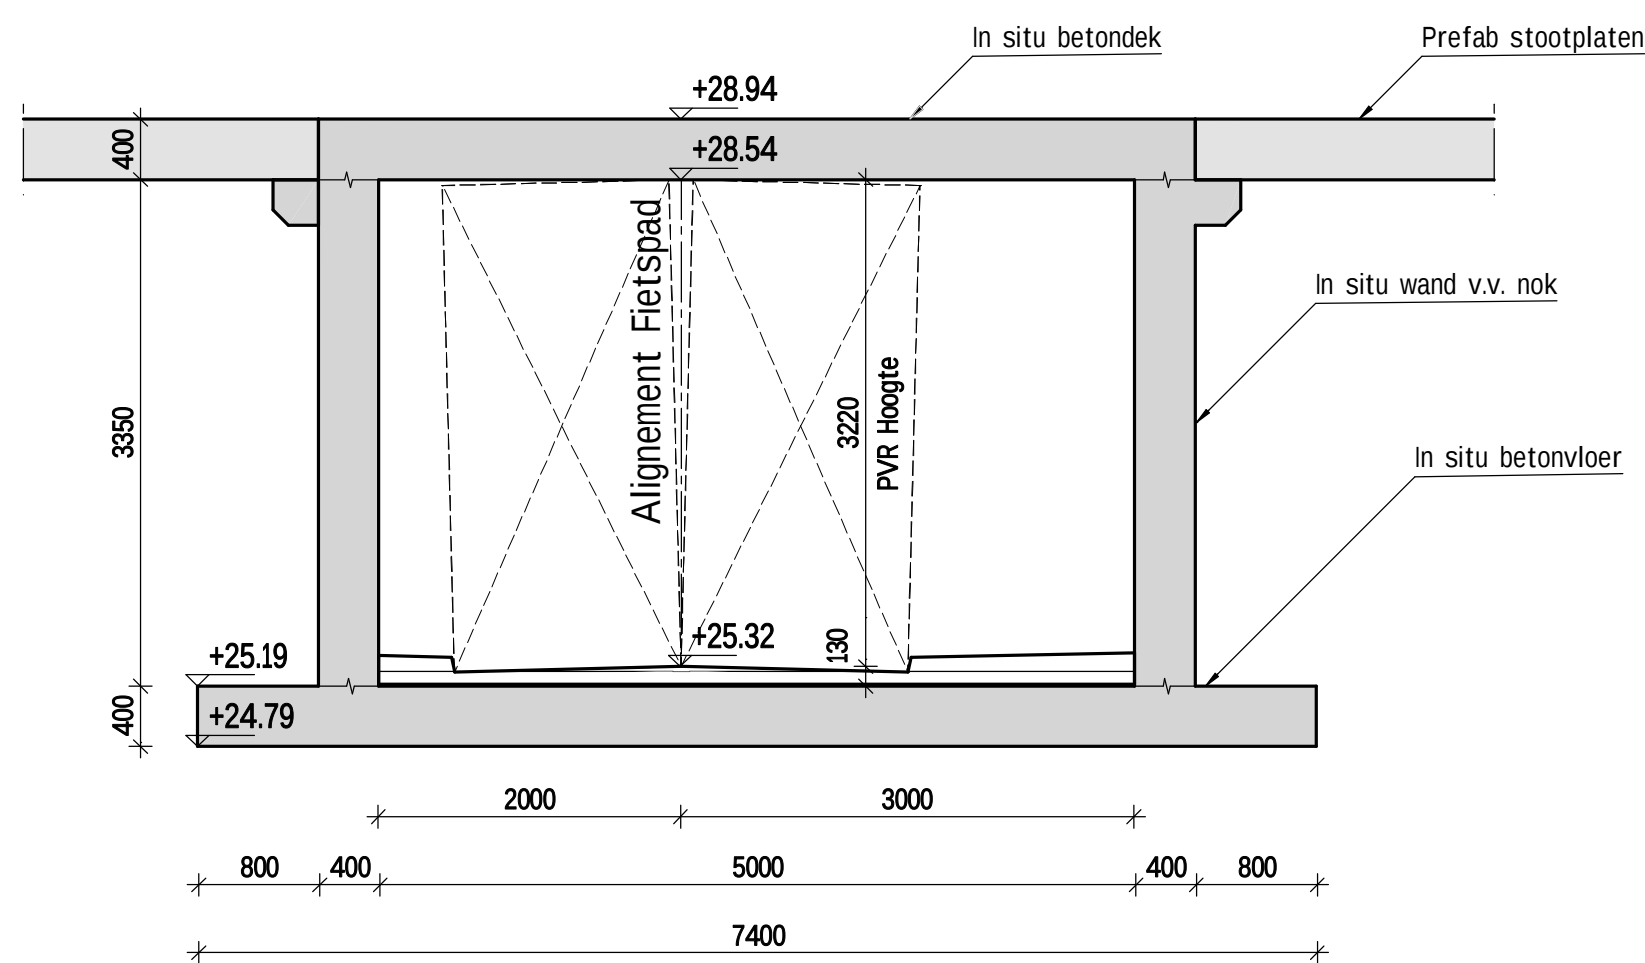

Doorsnede D - Gesloten moot 3 en 4
schaal 1:50

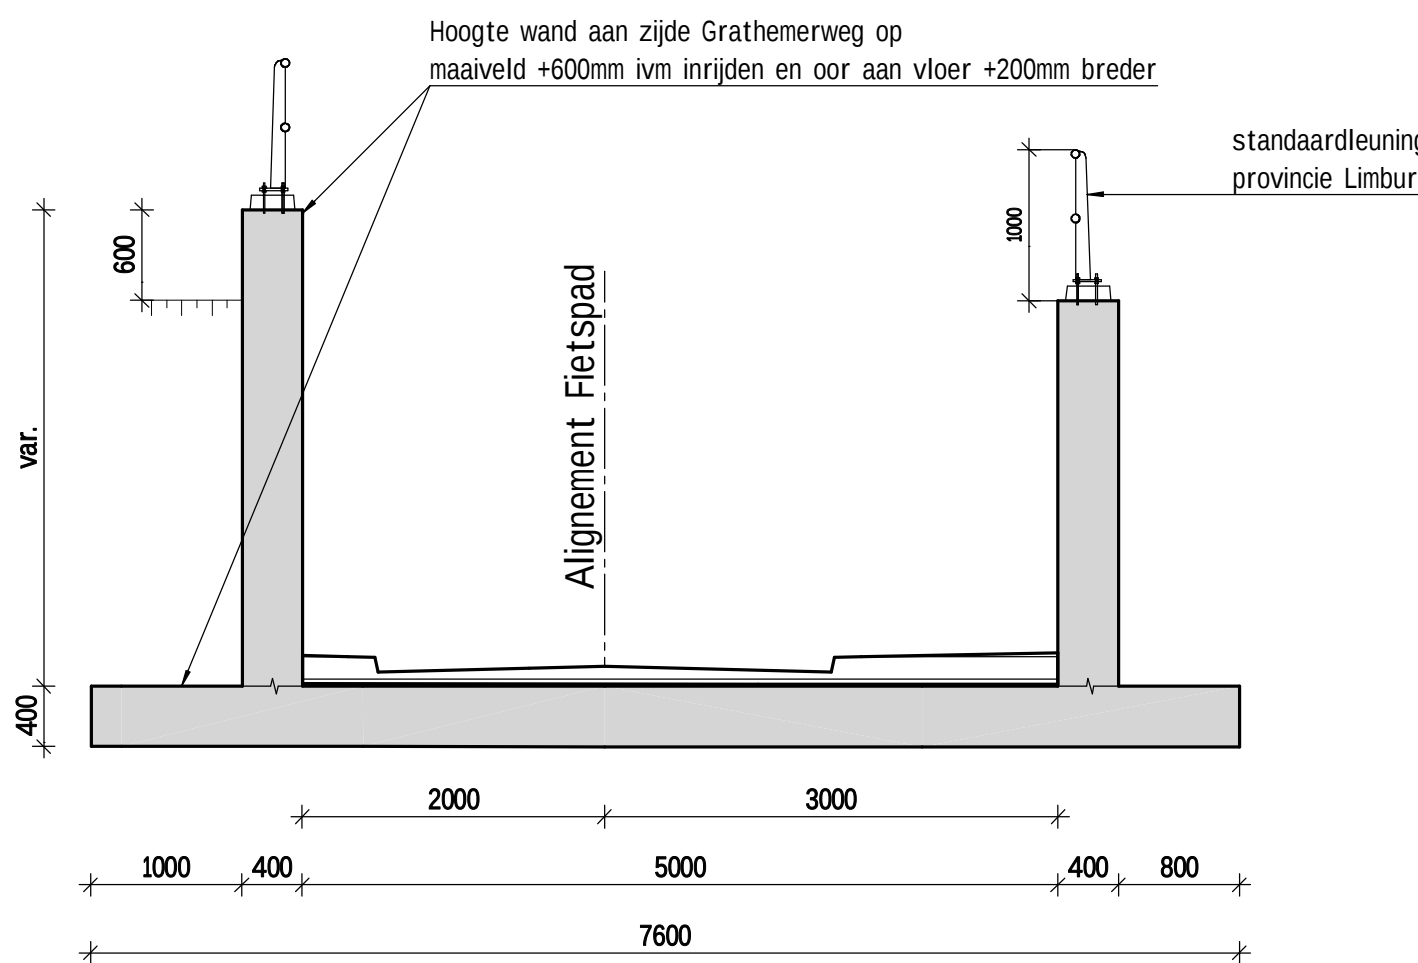

Doorsnede E - Open moot 5 en 6
schaal 1:50

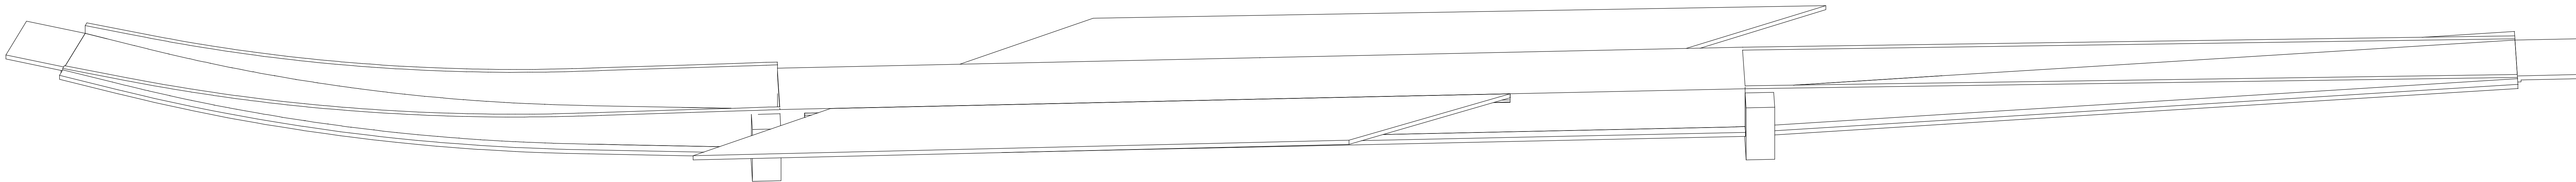

Isometrie Noord-Oost
schaal 1:500

Opmerking
Er wordt in dit ontwerp niet voldaan aan de drooglegginseis van 1.0m. Het maaiveldpeil ligt beneden GHG+1.0m.

Opmerking
T.p.v. zuidelijke toerit, gesloten en open moten koppelen middels dwarskrachtdeuvels

Opmerking
Trekankers open moten 2 en 5 nader te bepalen.
Alternatief 1 = Oren vloer 1.2m in plaats van 0.8m
Alternatief 2 = Wanden en vloer 0.5m in plaats van 0.4m en oren vloer 1.0m in plaats van 0.8m.

OPMERKINGEN

- peilmaten in m tov NAP, coördinaten in m tov RD-stelsel, overige maten in mm
- coördinaten kunnen een mm afwijken
- hoeken in het 360-graden stelsel
- peilmaten t.o.v. betonconstructie tenzij anders vermeld
- Stootplaten indicatief weergegeven
- Gehelelraalconstructie niet getekend

2.0	3-10-2018	Leuningen, pompkelder, nieuw alignment toegevoegd	SPO	Dou	Par
1.1	9-3-2018	Opmerkingen constructeur verwerkt	SPO	KVC	Par
1.0	5-3-2018	Eerste uitgave	SPO	KVC	Par
Versie			Getekend	Par	Gecontr.
Datum			W16198		
Omschrijving			Schaal	dv.	
Opdrachtgever			Formaat	A0	
Project			Provincie Limburg		
Opstellen PIP en MER t.b.v. realisatie N280-West wegvak Leudal			Status	Voorlopig Ontwerp	
Onderdeel			KW1.4.15 Fietsunnel Kelpen-Oler	Definitief	
Tekening nr.			W16198	Versie	2.0
VO_Tek_105_1					

Postbus 412
5240 AK Rosmalen
Burg. Burgerslaan 44/30
5245 NH Rosmalen
Tel. 073 521 64 00
www.wagemaker.nl

wagemaker

h/b = 841 / 1188 (1.00m2)

Maatvoering afgeleid op m. Werkstuk kan niet worden afgeleid van een ander stuk

Alplan 2018