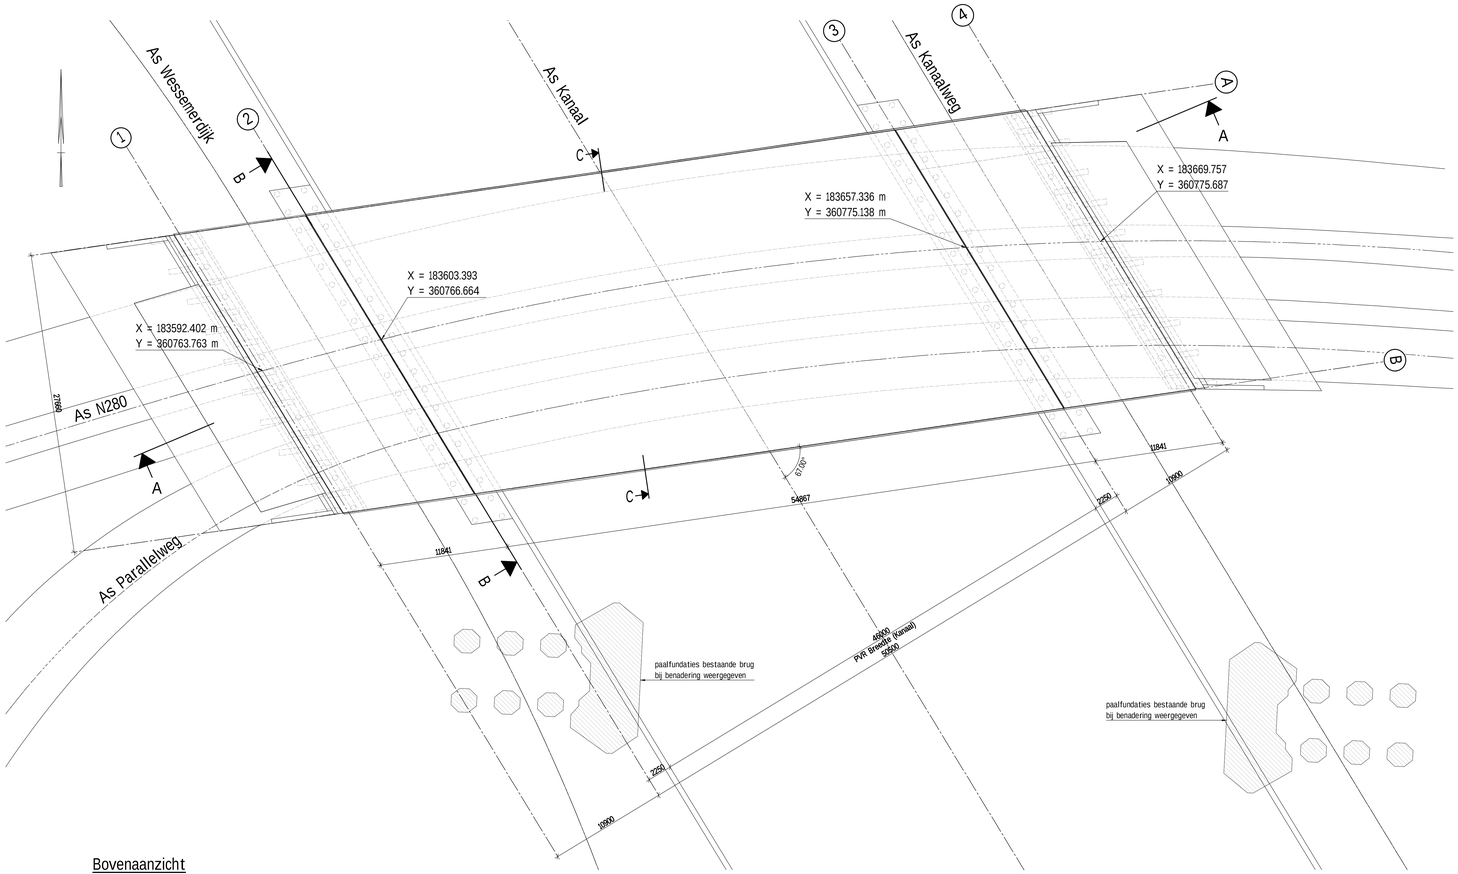

Bovenaanzicht
schaal 1:200

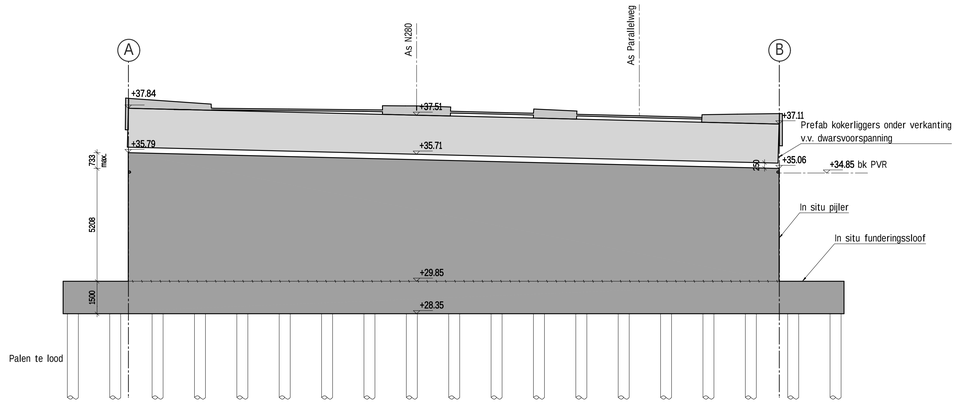

Doorsnede B-B - Parallel aan as kanaal
schaal 1:100

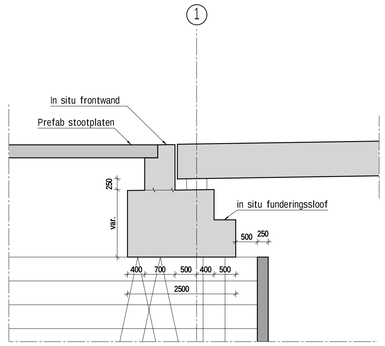

Detail 1
schaal 1:50

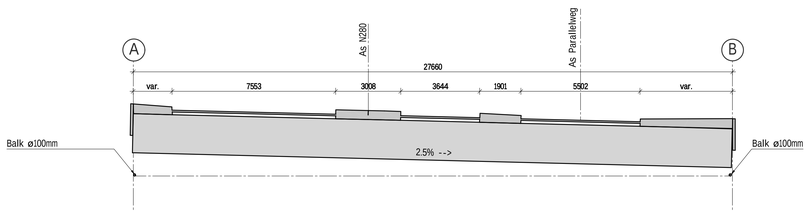

Doorsnede C-C - Parallel aan as N280
schaal 1:100

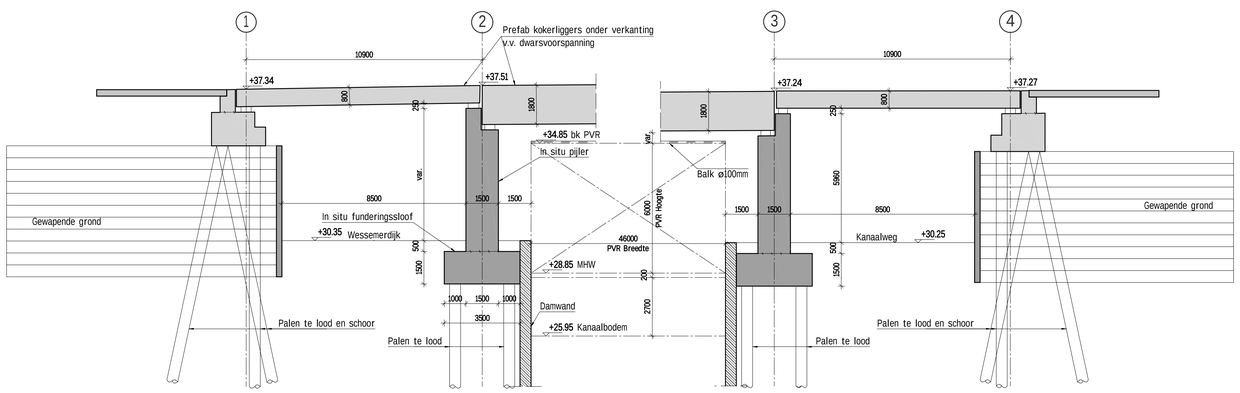

Doorsnede A-A - Haaks op as Kanaal
schaal 1:100

OPMERKINGEN
- peilmaten in m tov NAP, coördinaten in m tov RD-stelsel, overige maten in mm
- coördinaten kunnen een mm afwijken
- hoeken in het 360-graden stelsel
- peilmaten t.o.v. betonconstructie tenzij anders vermeld
- Randelementen, schampkanten en gewapende grondconstuctie indicatief weergegeven
- Geleiderailconstructie en leuning niet getekend

Versie	Datum	Omschrijving	Getekend	Par.	Gecontr.	Par.
2.0	11-1-2019	Tweede uitgave	SPo		KvC	
1.0	2-3-2018	Eerste uitgave	SPo		KvC	

Opdrachtgever: Provincie Limburg

Bestekn.: | Werknr.: W16198 | Schaal: div. | Formaat: A0

Project: Opstellen PIP en MER t.b.v. realisatie N280-West wegvak Leudal

Onderdeel: KW1.4.3 Kelperbrug

Fase: Voorlopig Ontwerp

Status: Definief

wagemaker
Postbus 412
5240 AK Rosmalen
Burg. Burgerslaan 44/30
5245 NH Rosmalen
Tel. 073 521 64 00
www.wagemaker.nl

Tekening nr.: W16198 VO_TEK_104 | Versie: 2.0

h/b = 841 / 1189 (1.00m2) Waarbevoring afgerond op mm. Hierdoor kunnen doorlatmaten een mm afwijken

Allplan 2018

Auteursrecht voorbehouden