

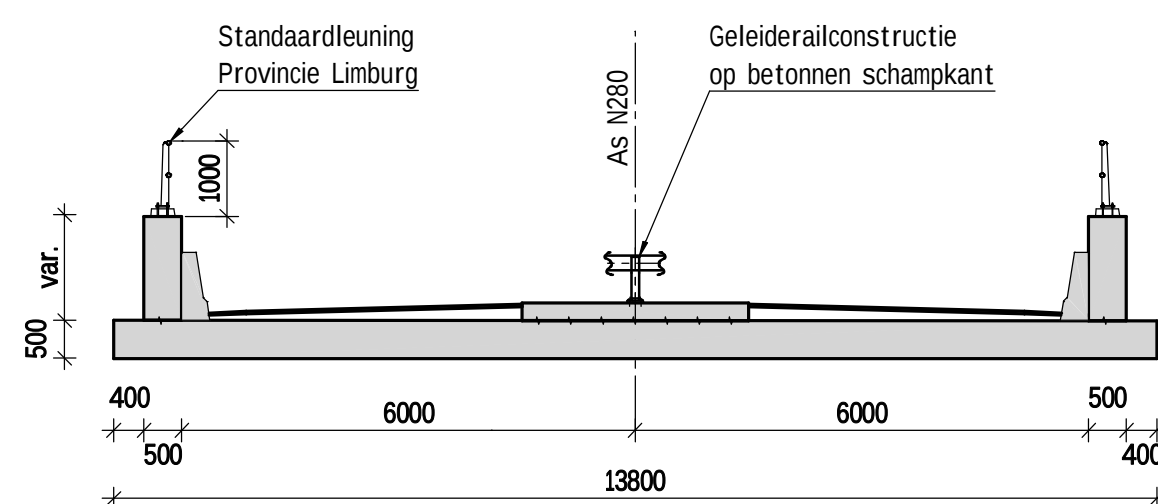



Langsdoorsnede A-A
schaal 1:200

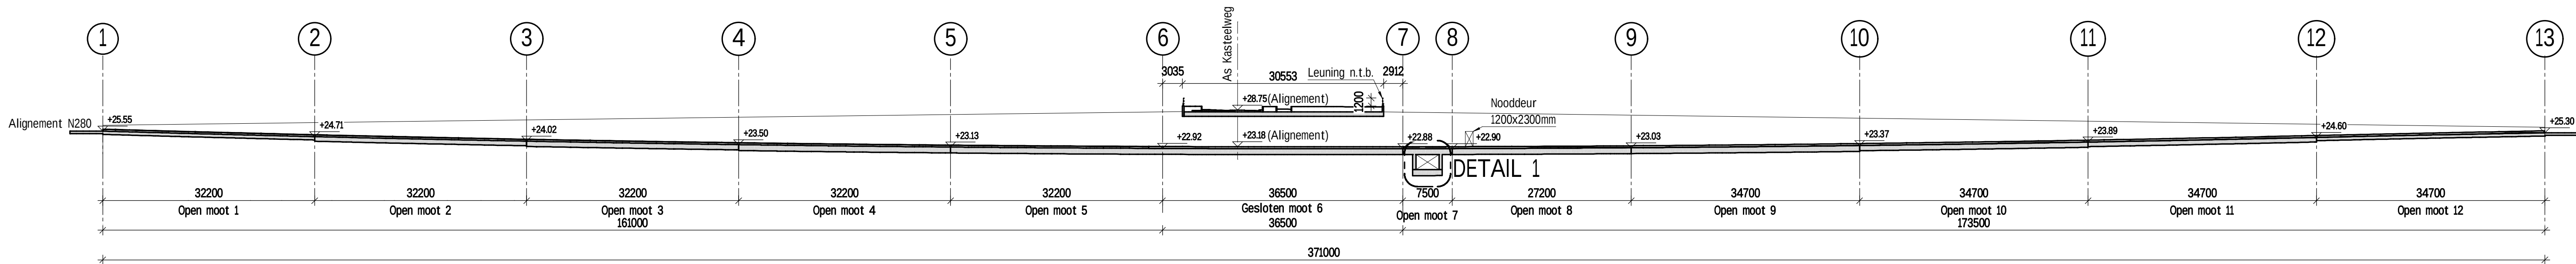


Doorsnede B - Open moot 1 en 12
schaal 1:100

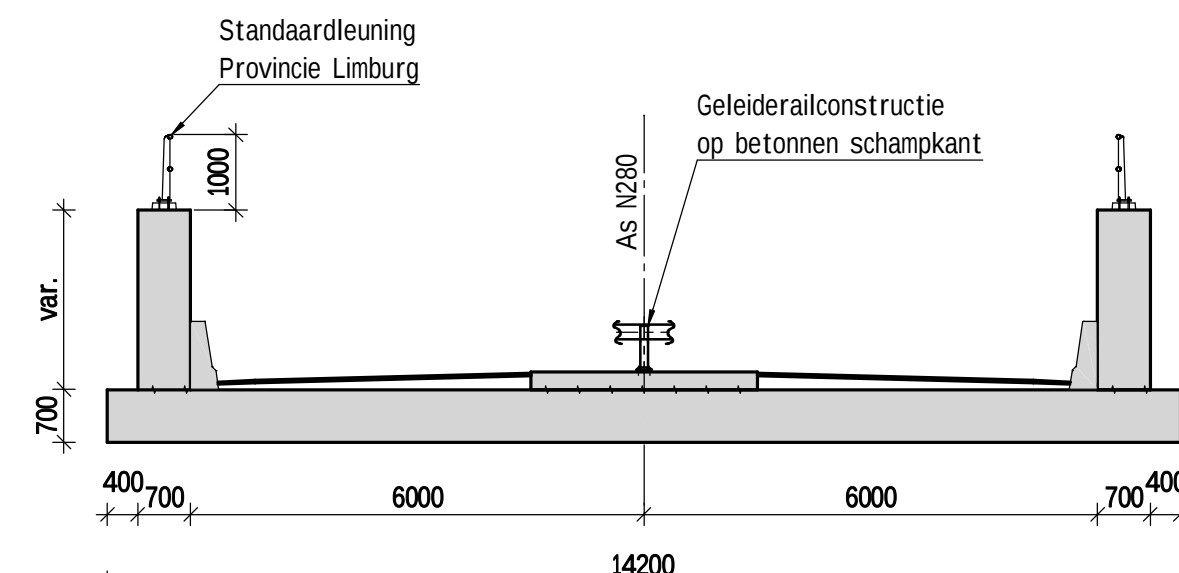


Doorsnede C - Open moot 2 en 11
schaal 1:100

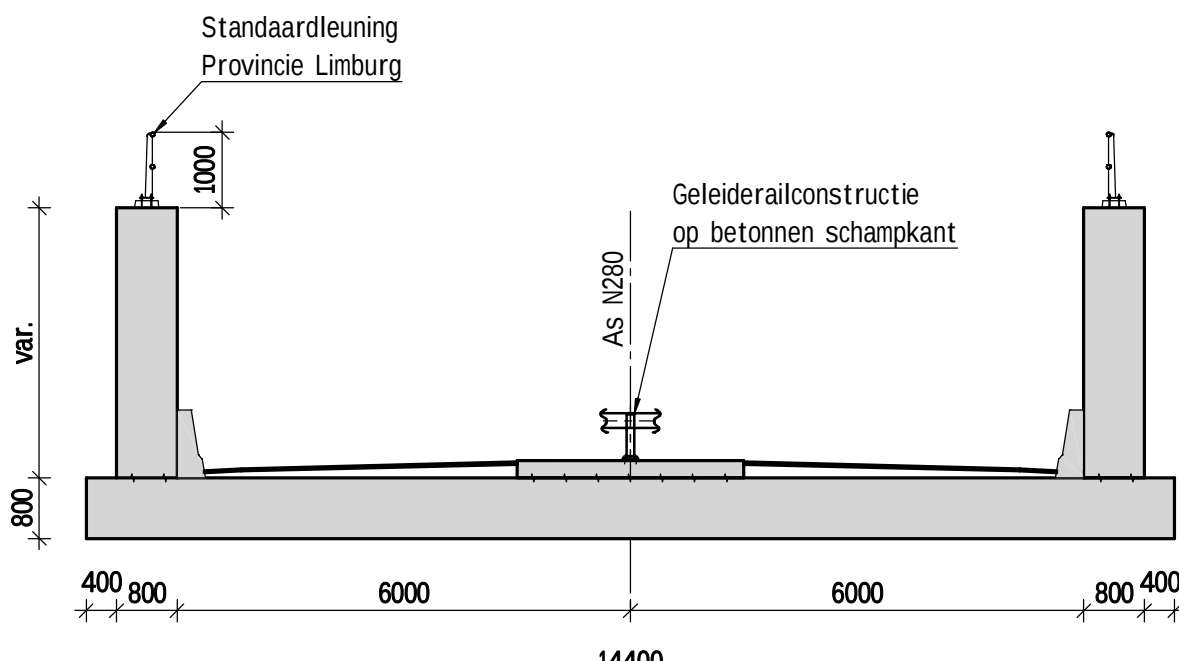


Doorsnede D - Open moot 3 en 10
schaal 1:100

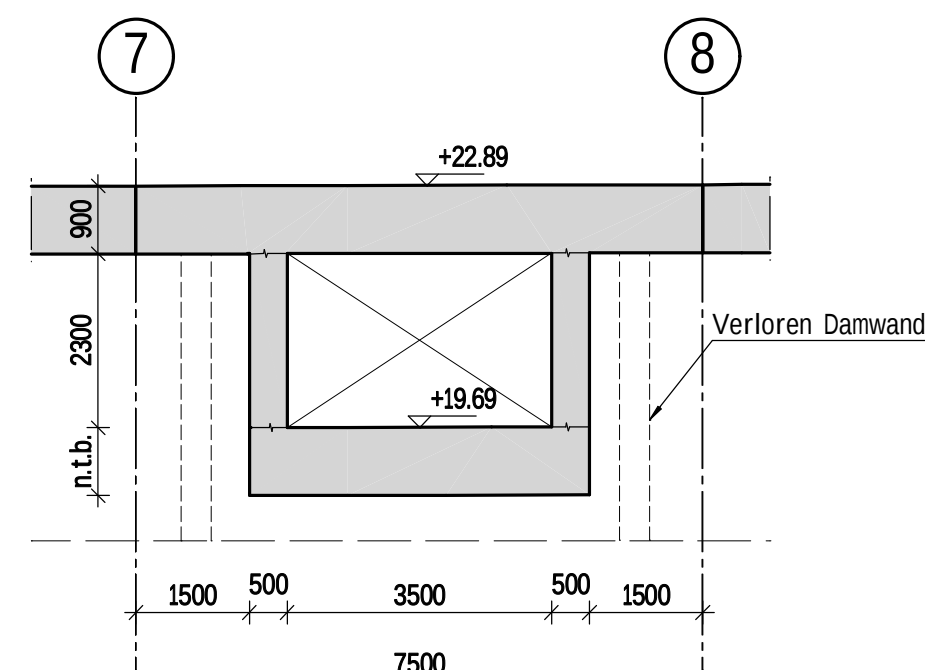


Detail 1 - Open moot 7 (pompkelder)
schaal 1:100

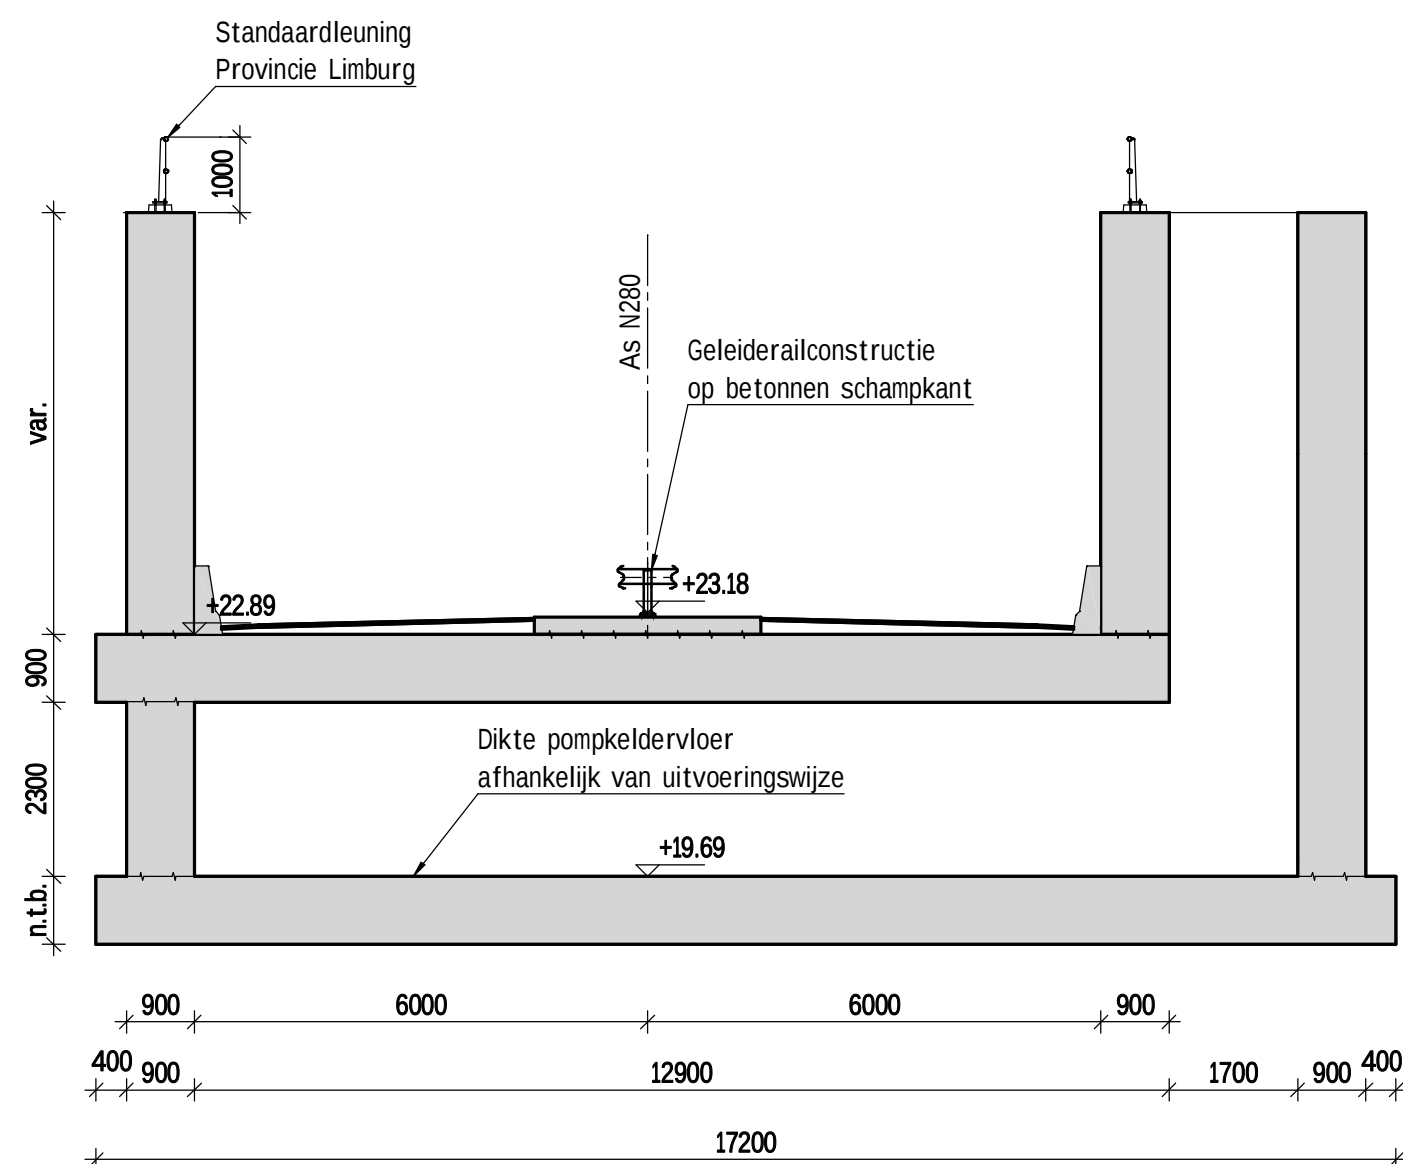


Doorsnede G - Moot Pompkelder
schaal 1:100

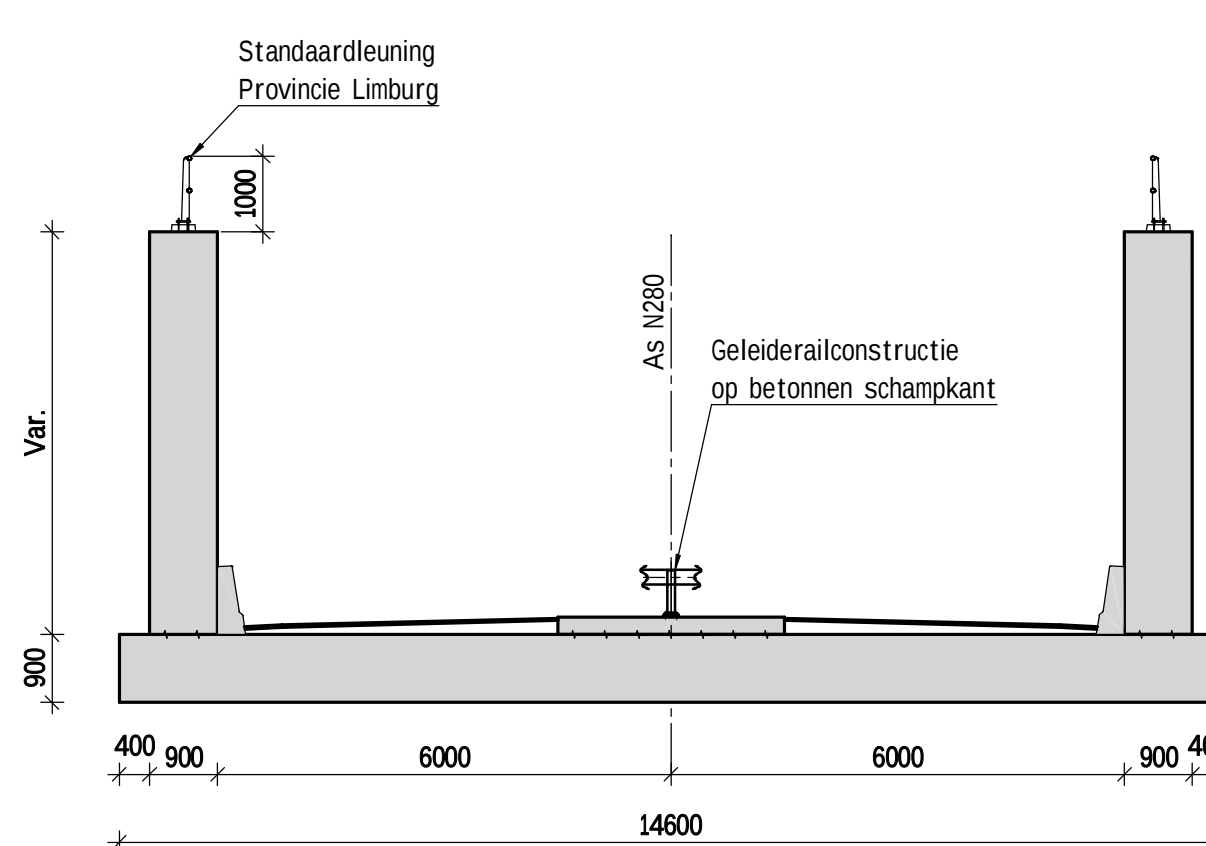

Doorsnede E - Open moot 4, 5, 8 en 9
schaal 1:100

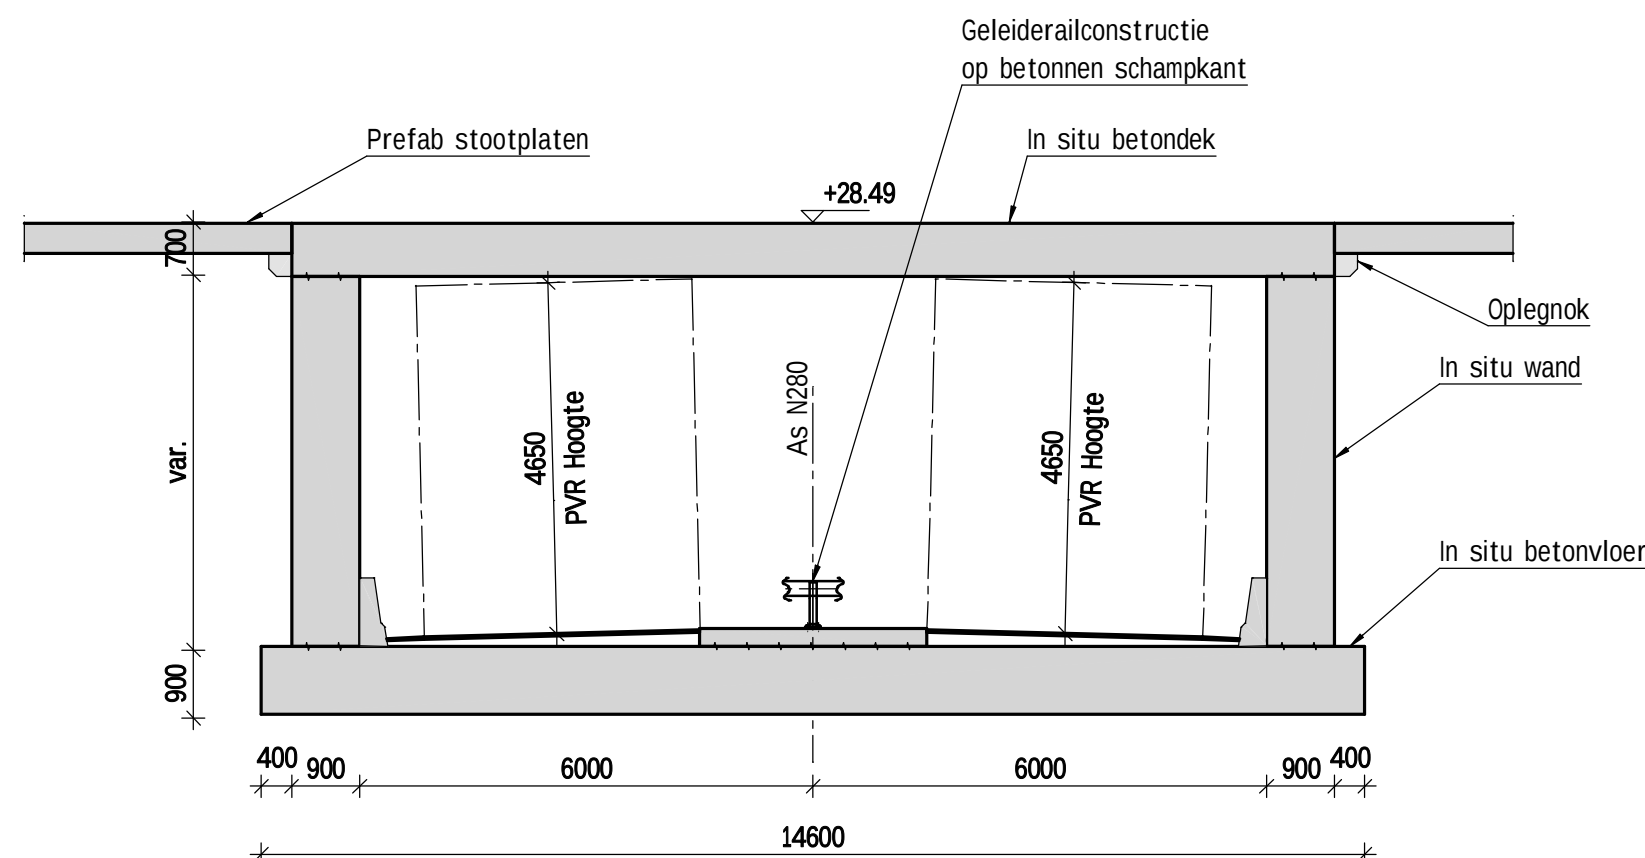

Doorsnede F - Gesloten moot 6
schaal 1:100

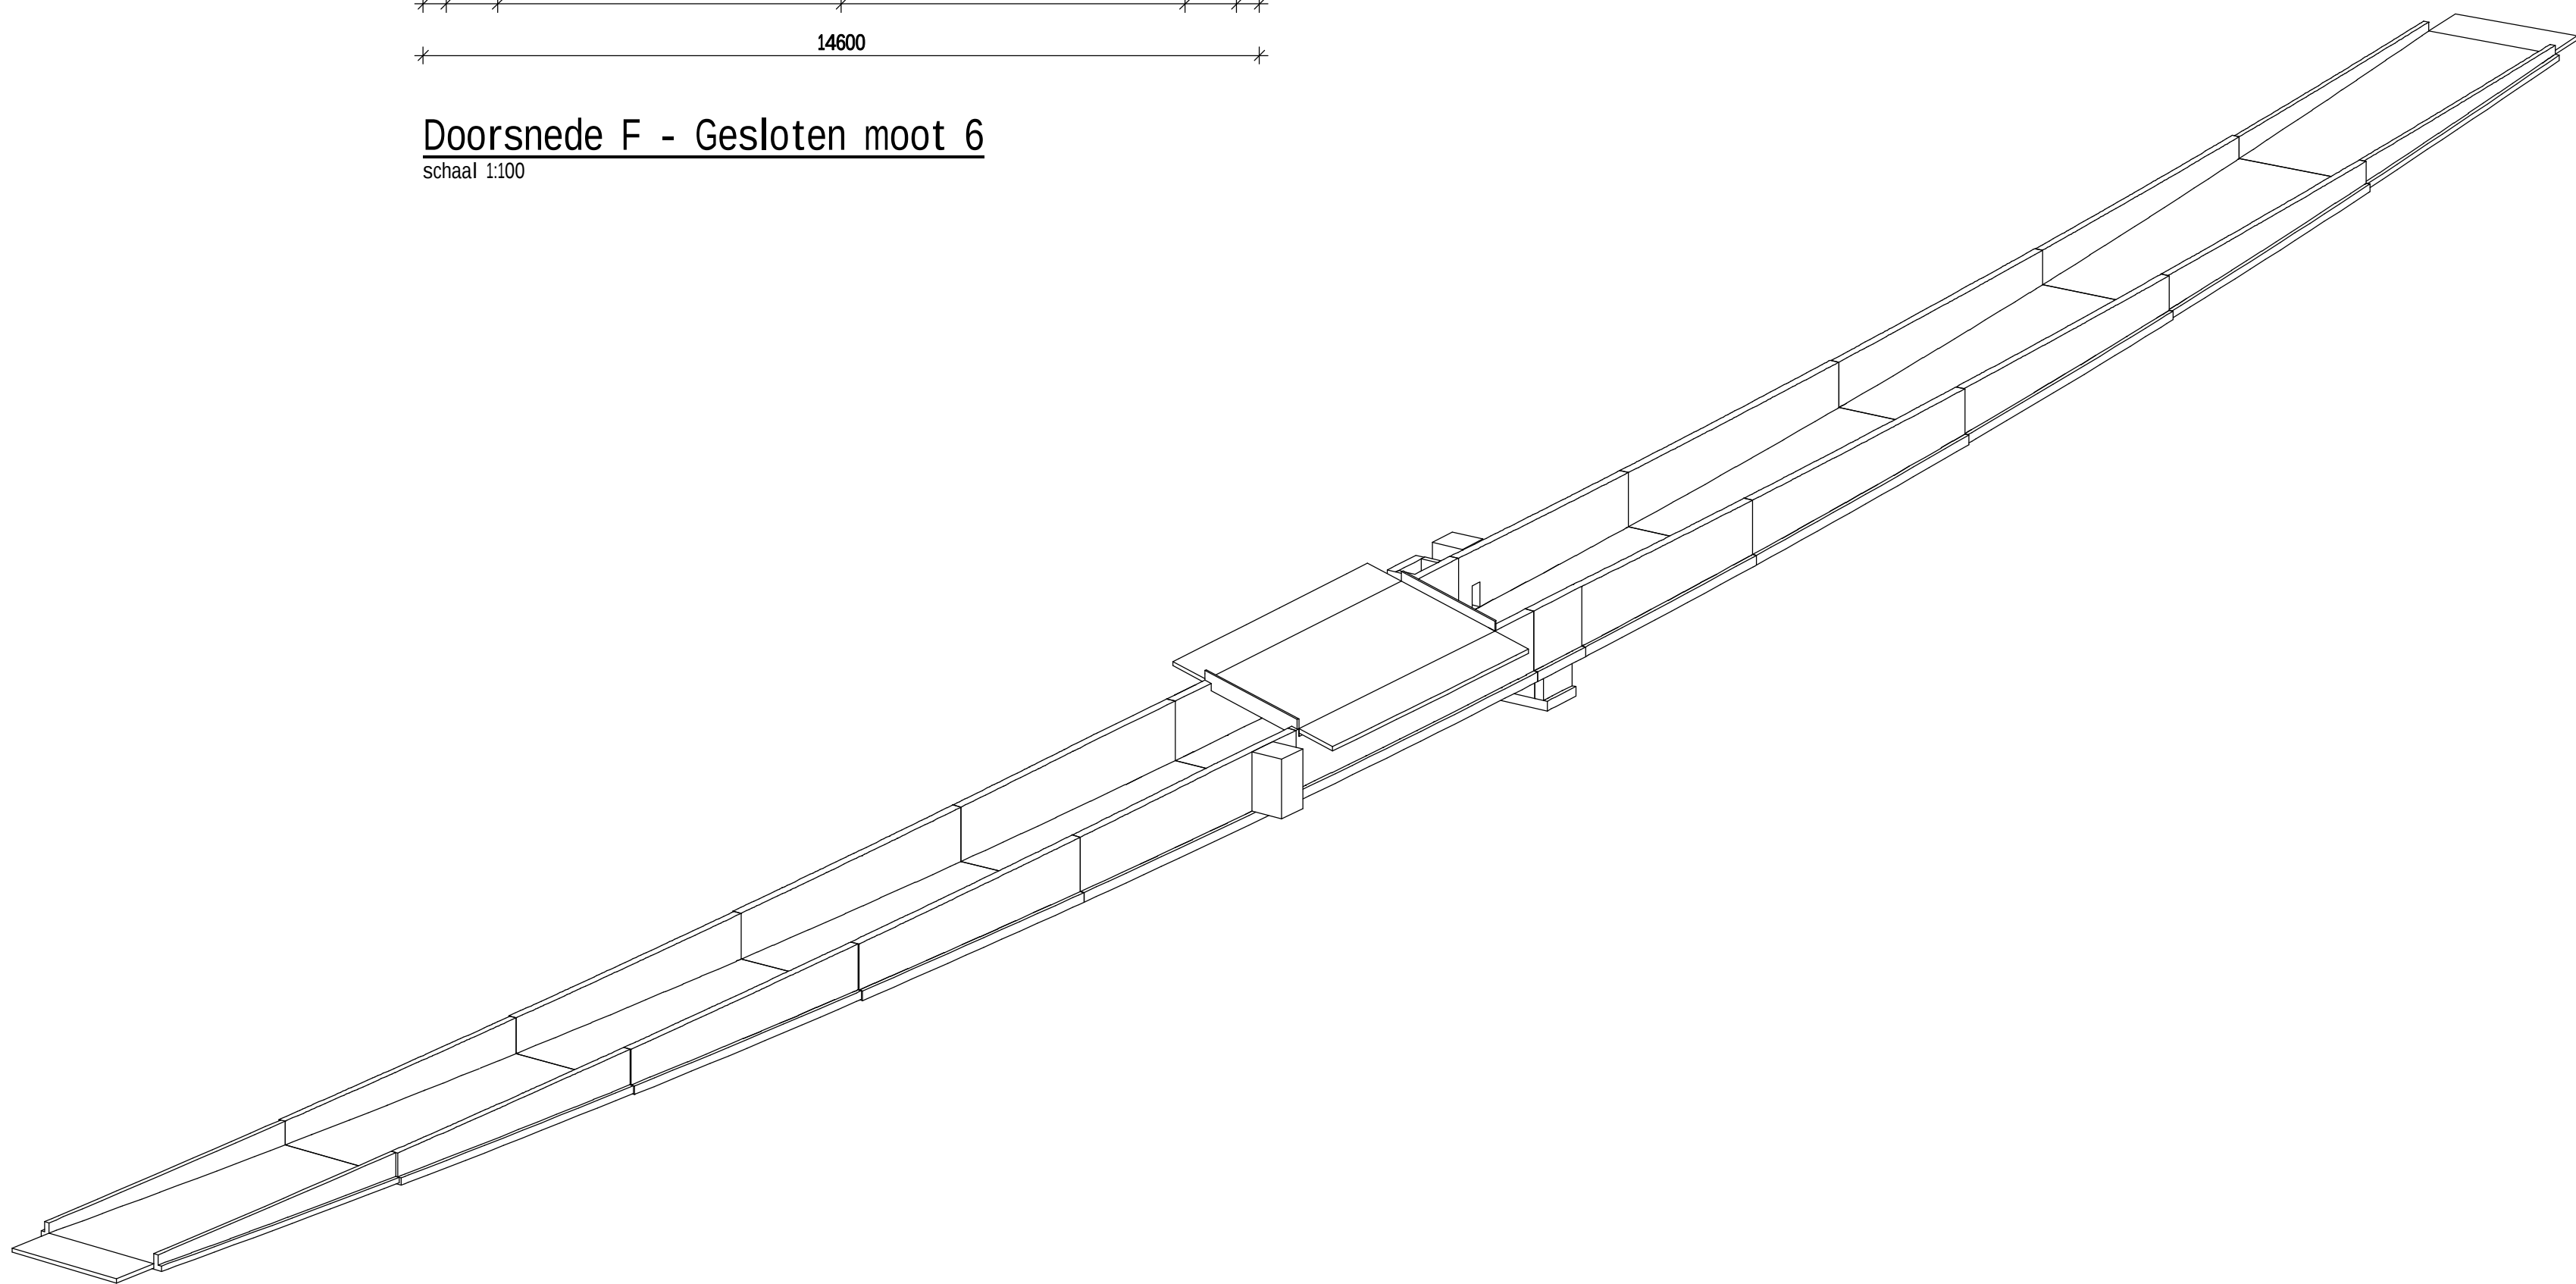

Isometrie - Zuid west
schaal 1:500

OPMERKINGEN

- peilmaten in m tov WAP, coördinaten in m tov RD-stelsel, overige maten in mm
- coördinaten kunnen een mm afwijken
- hoeken in het 360-graden stelsel
- peilmaten t.a.v. betonconstructie tenzij anders vermeld
- Randelementen en stootplaten indicatief weergegeven

2.1	16-11-2018	Geleiderailconstructie op betonnen schamkant toegevoegd	SPO	DOU	DOU
2.0	10-10-2018	Pompkelder gespiegeld, noodtrappenhuis aangepast	SPO	DOU	DOU
1.0	2-3-2018	Eerste uitgave	SPO	KVC	KVC
Versie			Getekend	Par.	Gecontr.
Datum			Onschr.	Par.	Par.
Omschrijving					
Opdrachtgever					
Provincie Limburg					
Project					
Opstellen PIP en MER t.b.v. realisatie N280-West wegvak Leudal					
Onderdeel					
KW1.538 ODG Baexen en KW 1.4.39 Viaduct Kasteelweg					
Postbus 412 5240 AK Rosmalen Burg. Burgerslaan 44/30 5245 NH Rosmalen Tel. 073 521 64 00 www.wagemaker.nl					
Tekening nr.					
W16198					
Versie					
VO_TEK_101					