




**Bovenaanzicht**  
schaal 1:100

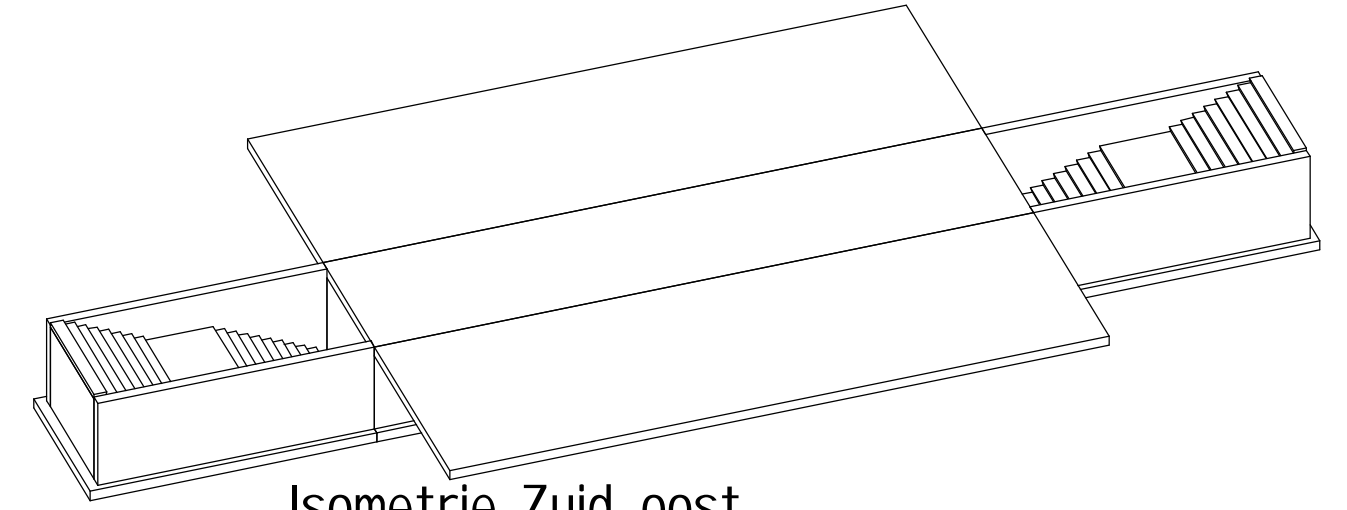


**Isometrie Zuid-oost**  
schaal 1:200

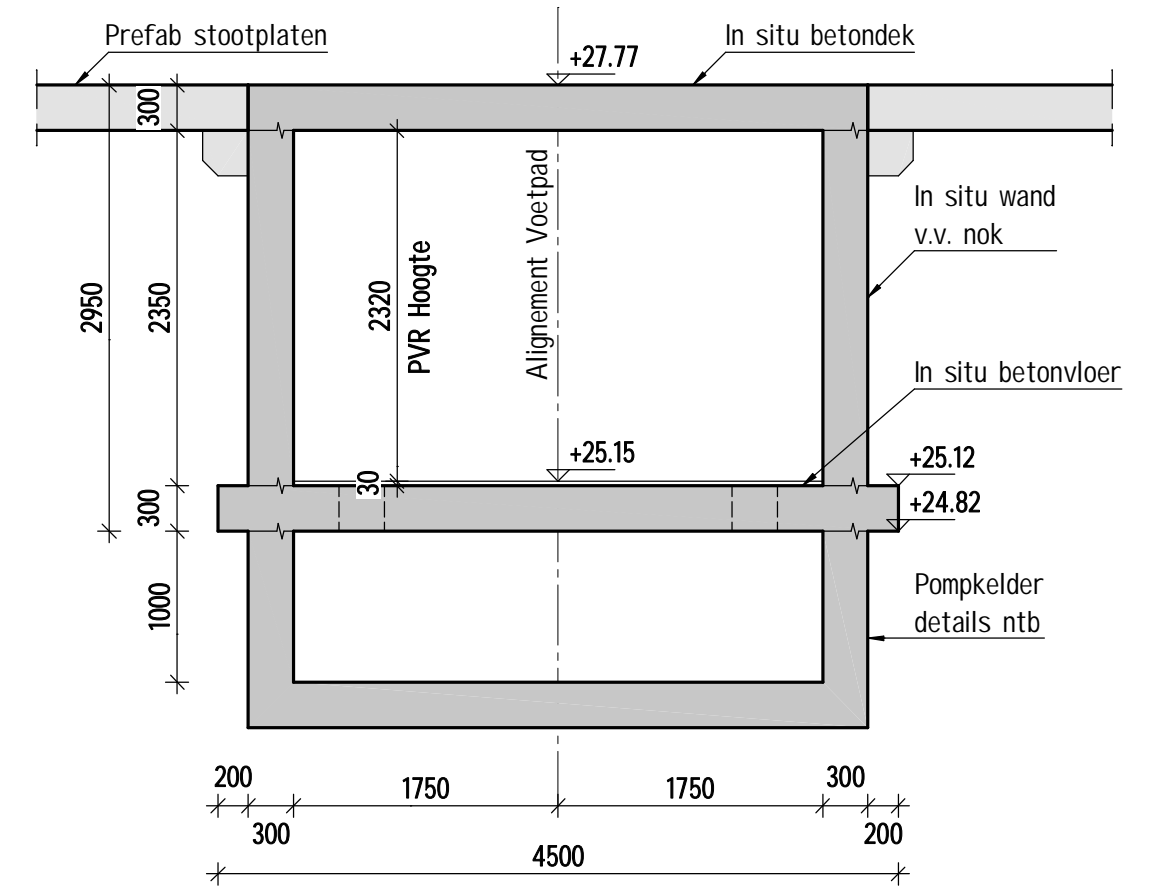

**Doornede B - Gesloten moot**  
schaal 1:50

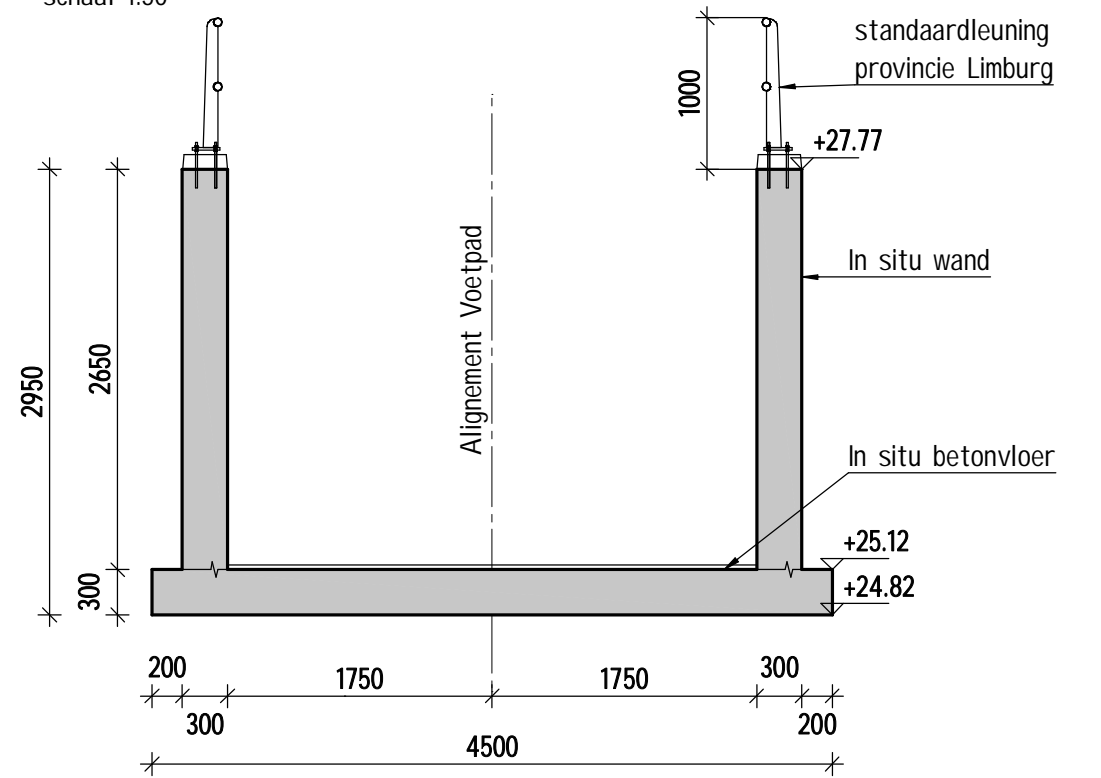

**Doornede C - Open moot**  
schaal 1:50

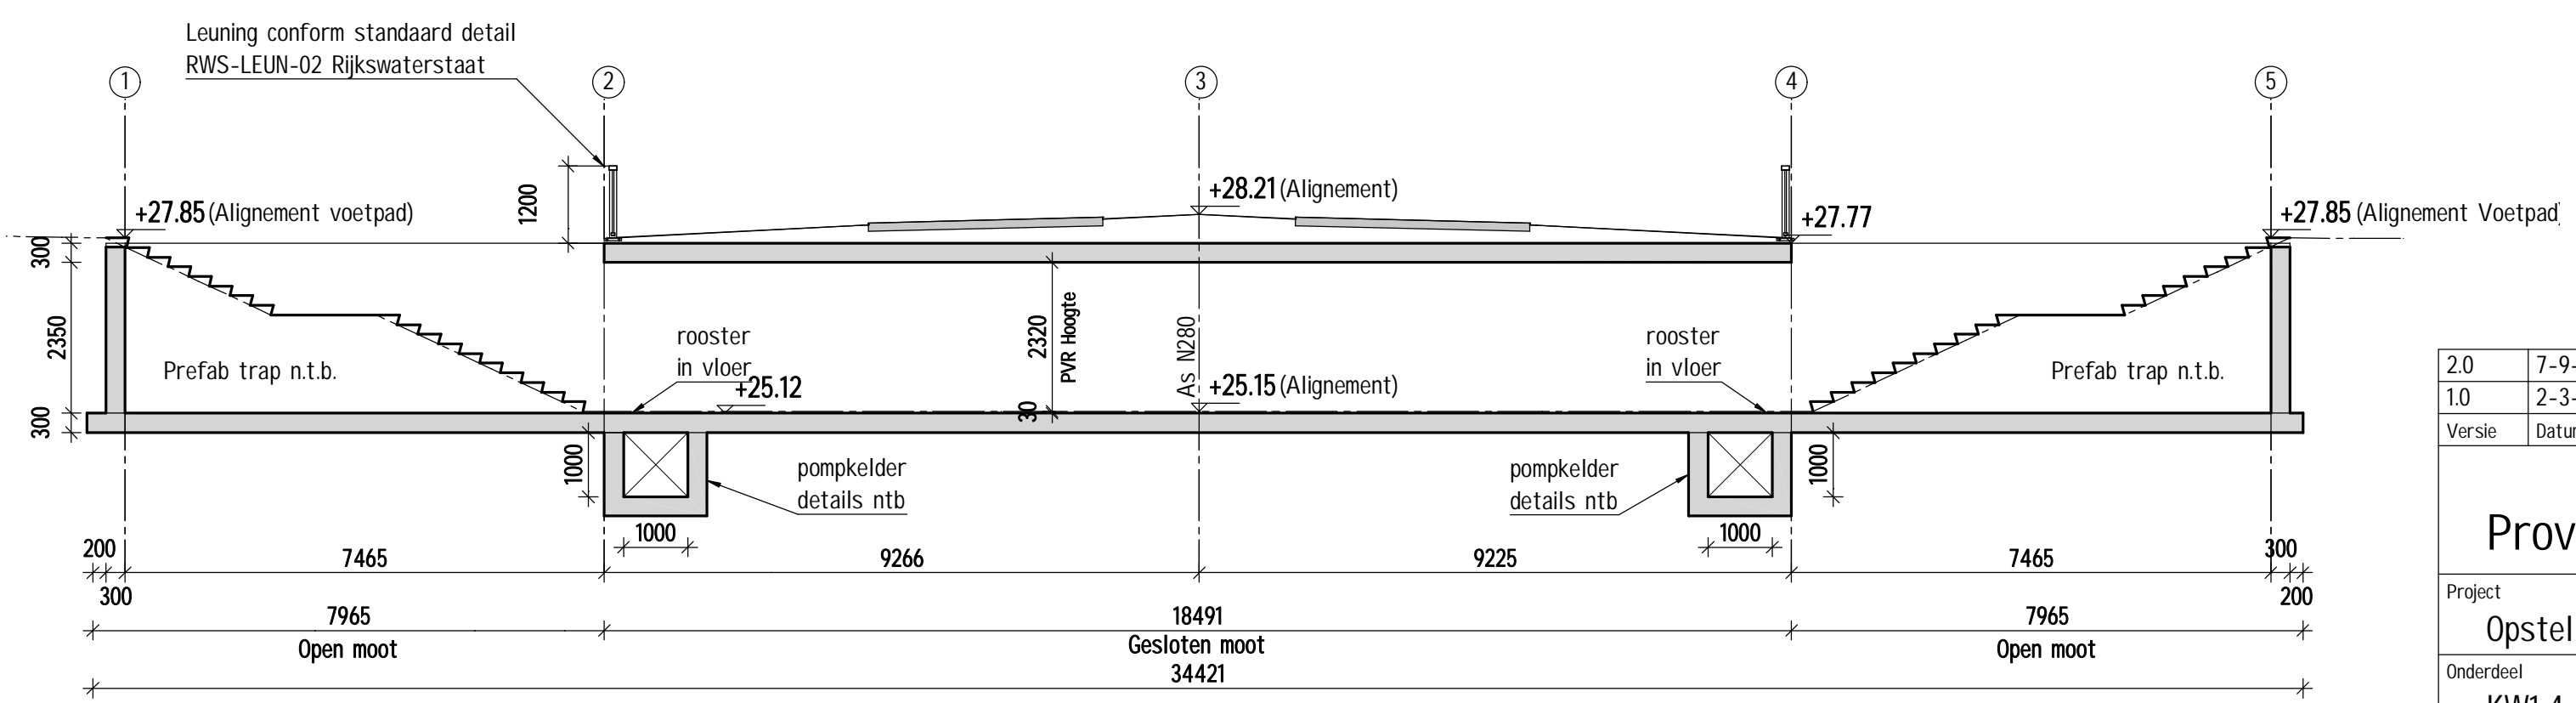

**Langsdoorsnede A-A**  
schaal 1:100

**OPMERKINGEN**

- peilmaten in m tov NAP, coördinaten in m tov RD-stelsel, overige maten in mm
- coördinaten kunnen een mm afwijken
- hoeken in het 360-graden stelsel
- peilmaten t.o.v. betonconstructie tenzij anders vermeld
- trappen en prefab stootplaten indicatief weergegeven

2.0	7-9-2018	Leuning, pompkelder toegevoegd	SPo	DGu	
1.0	2-3-2018	Eerste uitgave	SPo	KvC	
Versie	Datum	Omschrijving	Getekend	Par.	Gecontr.
			W16198		
			div.		
			Formaat: A2		
Project			Fase:		
Opstellen PIP en MER t.b.v. realisatie N280-West wegvak Leudal			Voorlopig Ontwerp		
Onderdeel			Status:		
KW1.4.47 Voetgangerstunnel Exaeten			Definitief		
			Tekening nr.:	Versie:	
			W16198	2.0	
			VO_TEK_105_3		



Postbus 412  
5240 AK Rosmalen  
Burg. Burgerlaan 44/30  
5245 NH Rosmalen  
Tel. 073 521 64 00  
www.wagemaker.nl