




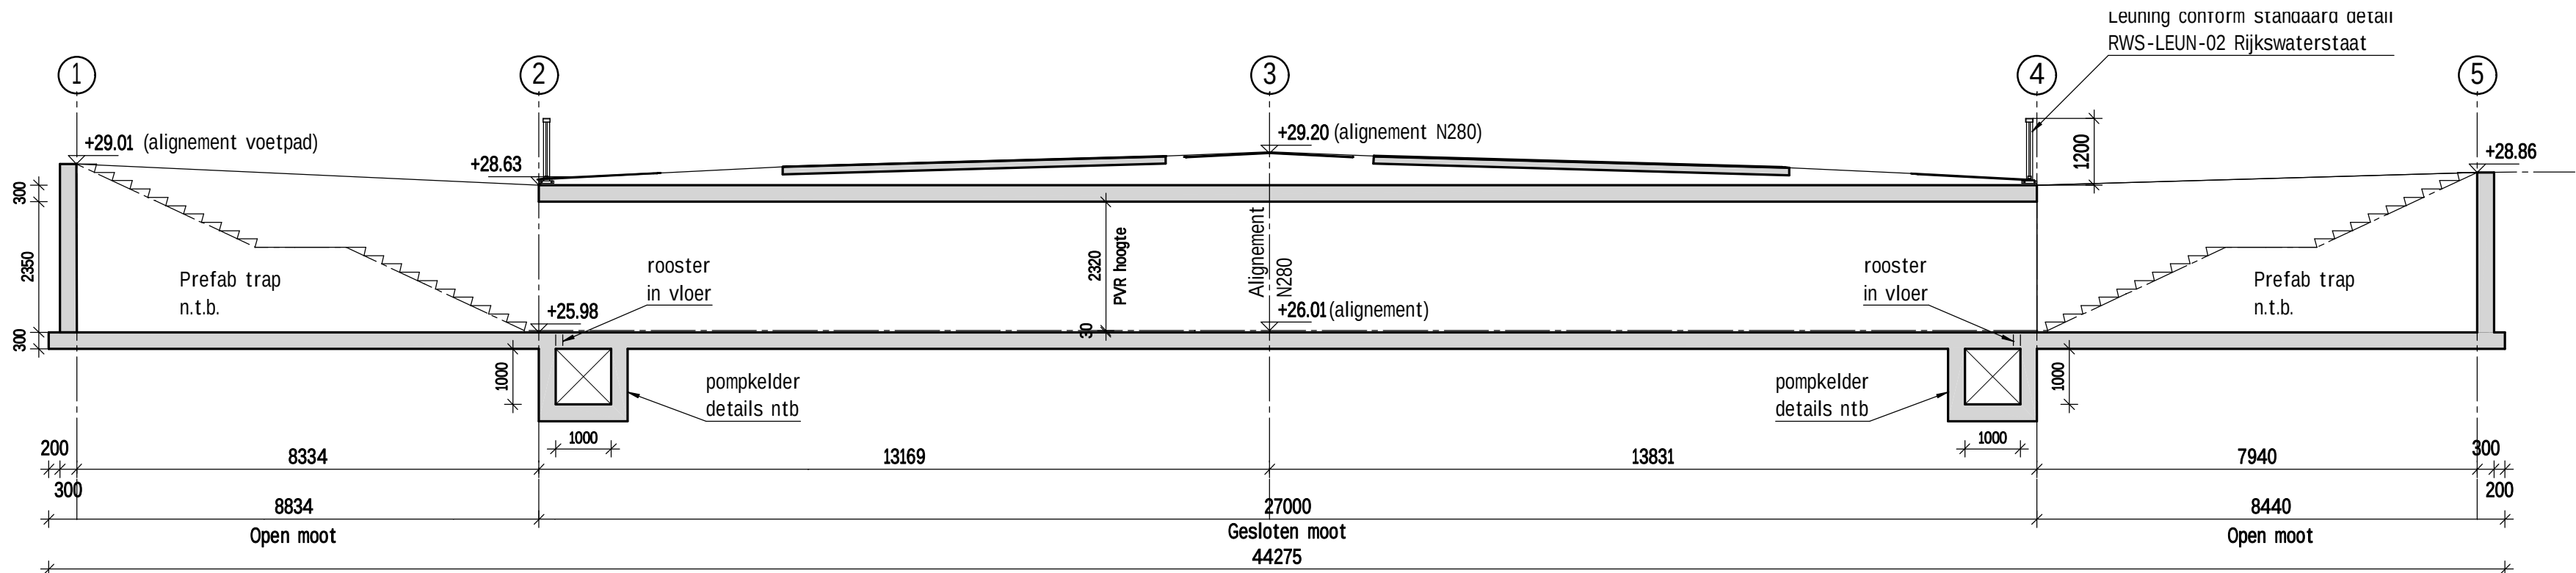


Doorsnede A-A
schaal 1:100

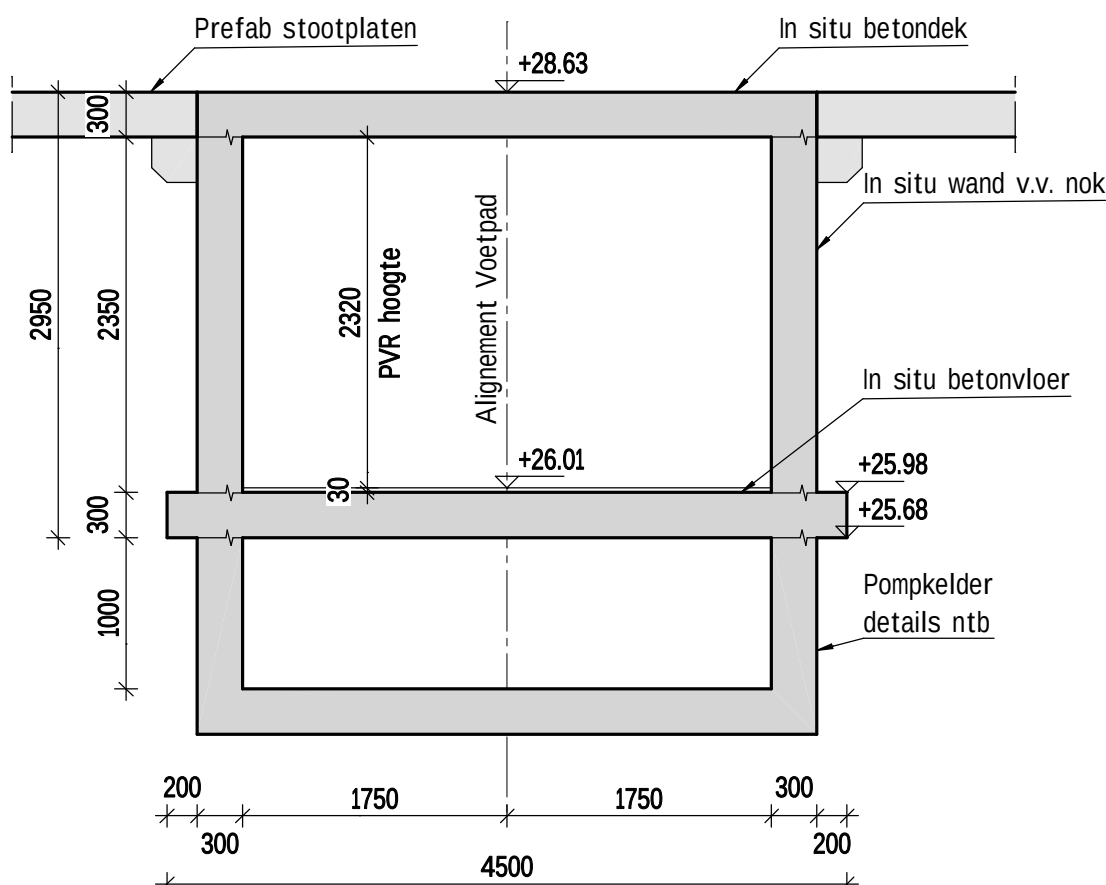

Doorsnede B - Gesloten moot
schaal 1:50

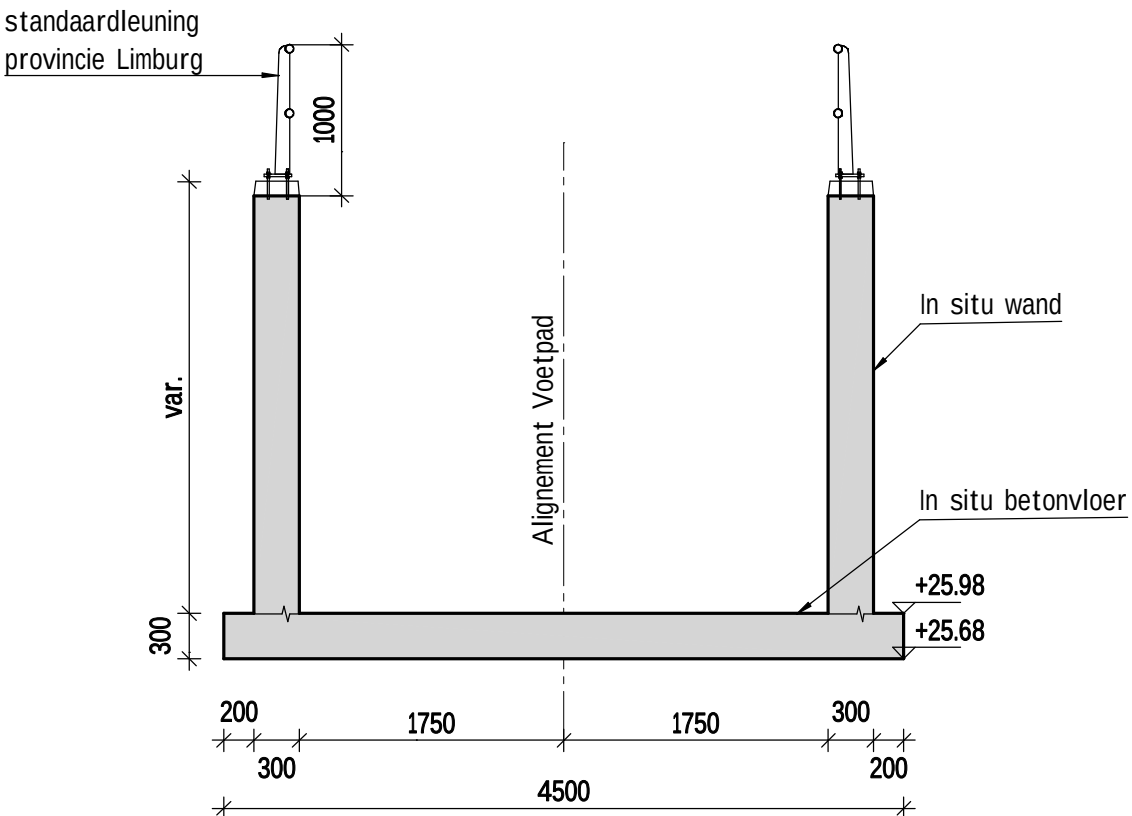

Doorsnede C - Open moot
schaal 1:50

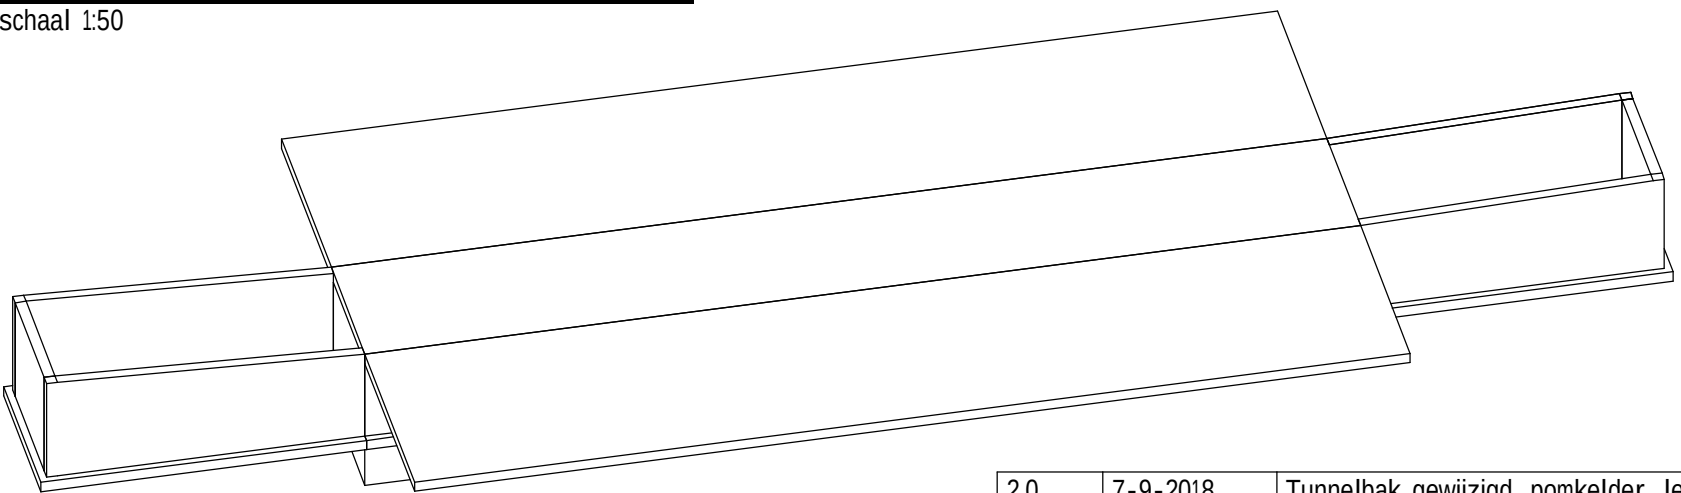

Isometrie Zuid-west
schaal 1:100

OPMERKINGEN

- peilmaten in m tov NAP, coördinaten in m tov RD-stelsel, overige maten in mm
- coördinaten kunnen een mm afwijken
- hoeken in het 360-graden stelsel
- peilmaten t.o.v. betonconstructie tenzij anders vermeld
- trappen en prefab stootplaten indicatief weergegeven

2.0	7-9-2018	Tunnelbak gewijzigd, pomkelder, leuning toegevoegd	SPo	DGu	
1.0	2-3-2018	Eerste uitgave	SPo	KvC	
Versie	Datum	Omschrijving	Getekend	Par.	Gecontr.
Opdrachtgever			Besteknr.:		
Provincie Limburg			Werknr.:	W16198	
			Schaal:	div.	
			Formaat:	A2	
Project			Fase:		
Opstellen PIP en MER t.b.v. realisatie N280-West wegvak Leudal			Voorlopig Ontwerp		
Onderdeel			Status:		
KW1.4.36 Voetgangerstunnel H. Cuyperslaan			Definitief		
			Tekening nr.:		Versie:
			W16198		2.0
			VO_TEK_105_2		
			Postbus 412 5240 AK Rosmalen Burg. Burgerslaan 44/30 5245 NH Rosmalen Tel. 073 521 64 00 www.wagemaker.nl		