



Verhardingsconstructie hoofdrijbaan

Schaal 1:50

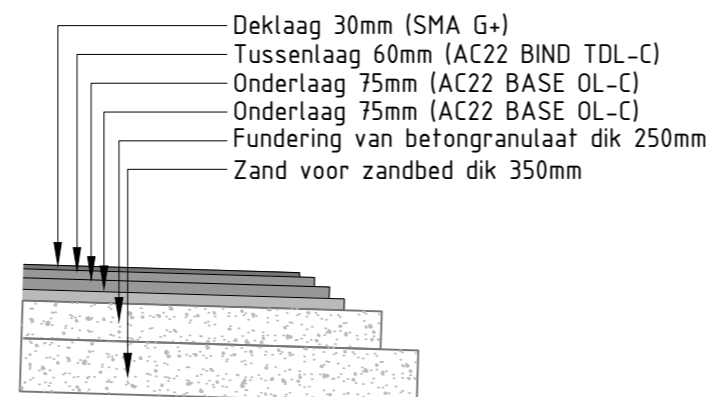


Verhardingsconstructie hoofdrijbaan
Geluidsreducerende deklaag

Schaal 1:50

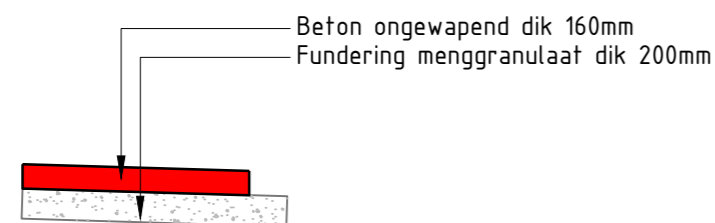


Verhardingsconstructie fietspad

Schaal 1:50

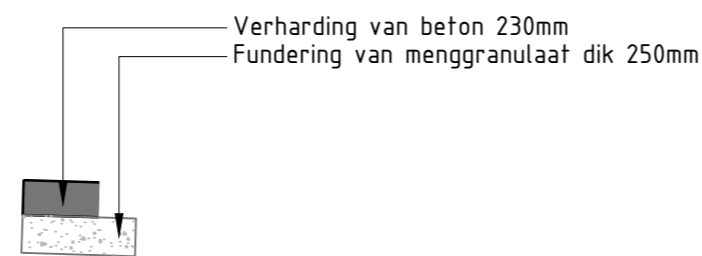


Verhardingsconstructie parallelweg

Schaal 1:50

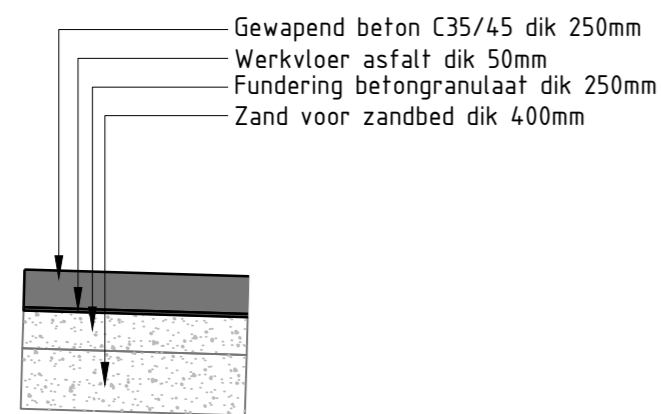


Verhardingsconstructie rotonde beton

Schaal 1:50

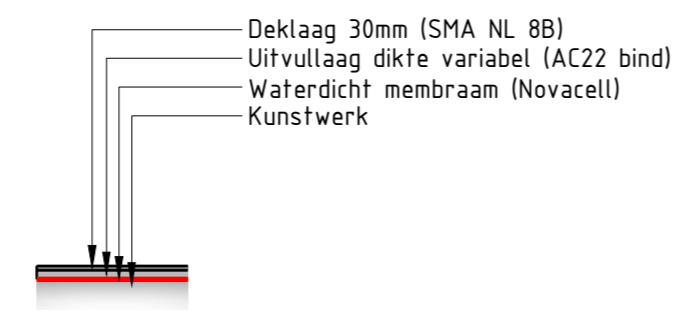

Verhardingsconstructie kunstwerk

Schaal 1:50

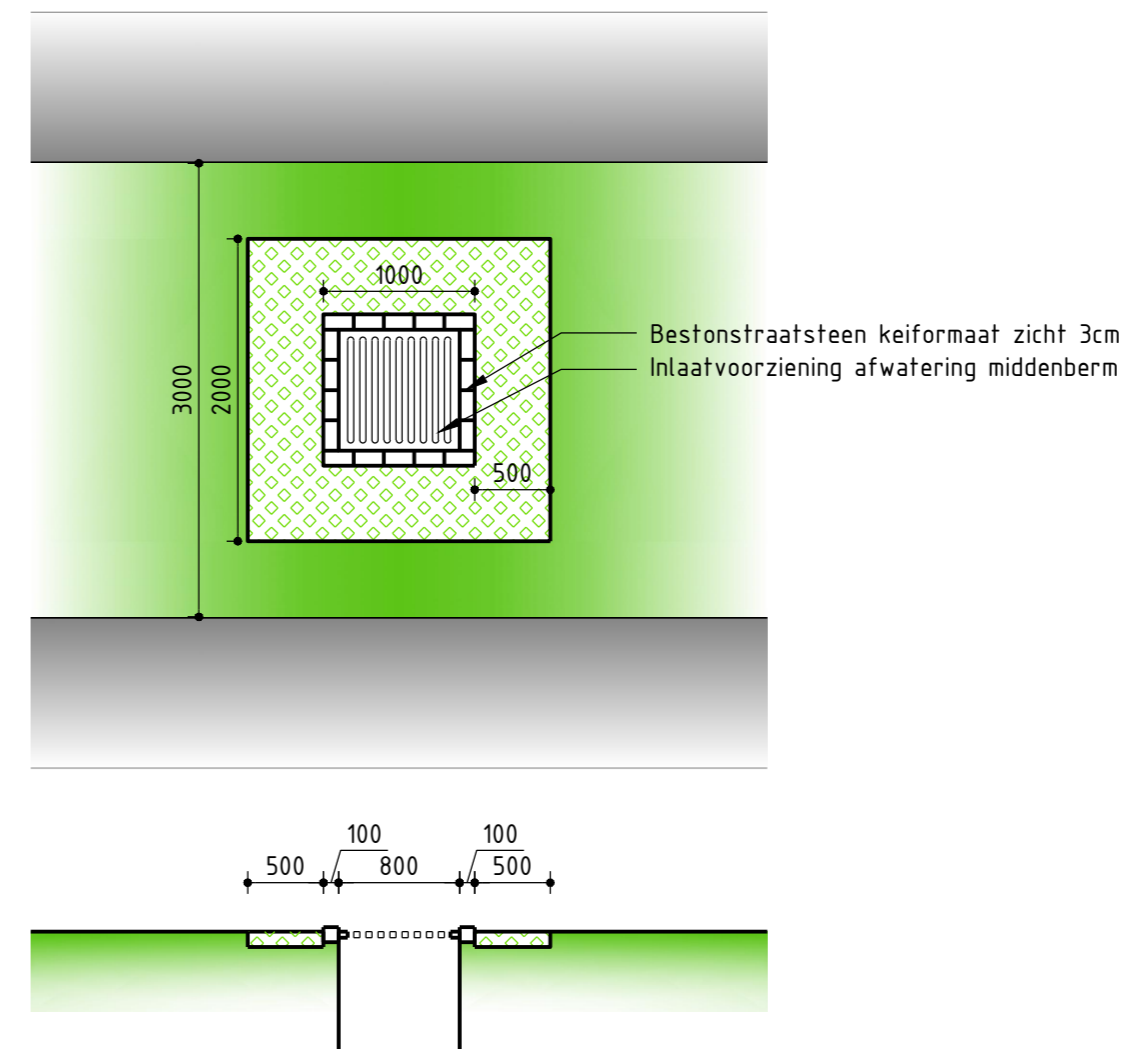

Inlaatvoorziening middenberm bij radius <1700m

Schaal 1:50

Versie	Datum	Omschrijving	Opsteller	Par.	Verificatie	Par.	Validatie	Par.
3	09-01-2019	Aanpassingen obv toets en VVA	BS		MBR		MKE	
2	30-08-2017	Aanpassing funderingsmateriaal	BDV		MKE		PVZ	
1	25-07-2017	Toevoeging verhardingsconstructie kunstwerk	BDV		MKE		PVZ	
0	12-05-2017		BS		MKE		PVZ	

N280-West wegvak Leudal

Onderdeel
Details

Oprachtgever
Provincie Limburg

Fase
Definitief ontwerp

Formaat
A2

Schaal
1: 50

Projectnummer
PLI175-0001

Tekeningnummer
2017-1017

Behorende bij doc. nr.

Herten
Schoolstraat 8, 6049 BN Herten
Postbus 14, 6040 AA Roermond

's-Hertogenbosch
Hambakenwetering 5-J, 5231 DD 's-Hertogenbosch
Postbus 2309, 5202 CH 's-Hertogenbosch

088 - 3366333
info@kragten.nl
www.kragten.nl

