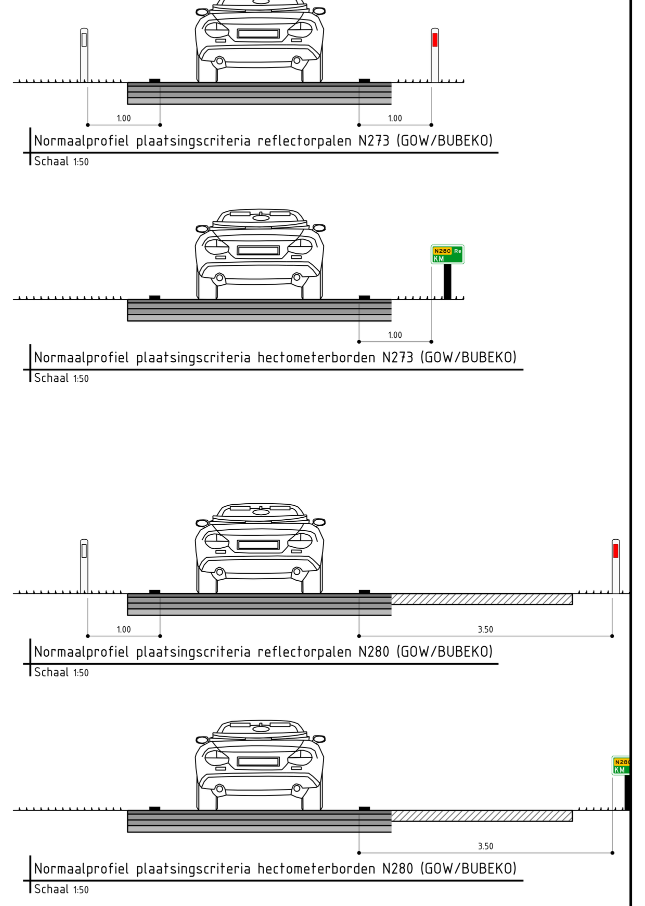

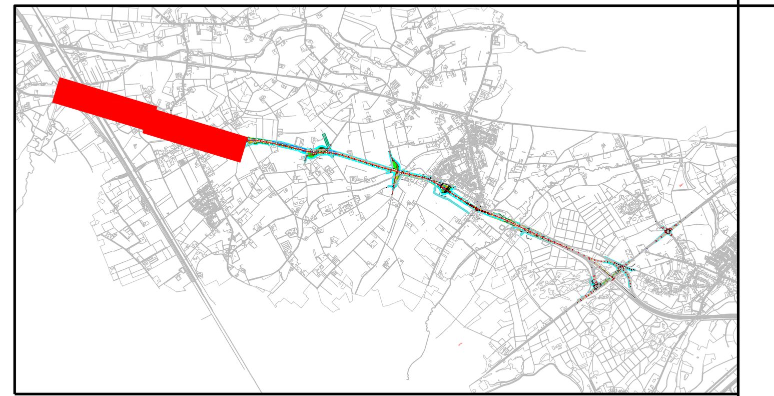

Versie	Datum	Omschrijving	Opsteller	Par.	Verificatie	Par.	Validatie	Par.
3	09-01-2019	Aanpassingen obv toets en VVA	BS		MBR		MKE	
2	09-11-2018	Aanpassingen obv toets en VVA	BS		MBR		MKE	
1	19-10-2018	Aanpassingen obv toets en VVA	TVW		MBR		MKE	
0	30-03-2018		MVR		MBR		MKE	

N280-West wegvak Leudal

Onderdeel
Bebakening - Blad 1 van 4 Hectometerborden + Reflectorpalen

Opdrachtgever
Provincie Limburg

Fase
Definitief ontwerp

Projectnummer
PLI175-0001

Formaat
A0+3

Tekeningnummer
2018-1011

Schaal
1: 1000

Behorende bij doc. nr.

m 20 40 60 80 100

Herten
Schoolstraat 8, 6049 BN Herten
Postbus 14, 6040 AA Roermond

's-Hertogenbosch
Hambakenwetering 5-J, 5231 DD 's-Hertogenbosch
Postbus 2309, 5202 CH 's-Hertogenbosch

088 - 3366333
info@kragten.nl
www.kragten.nl

P:\prj100\PLI175\UitwOpdr\1_Werk\Definitief Ontwerp\Tekeningen\01-Plottekeningen\2018-1011 Hectometering Blad 1 van 4.dwg