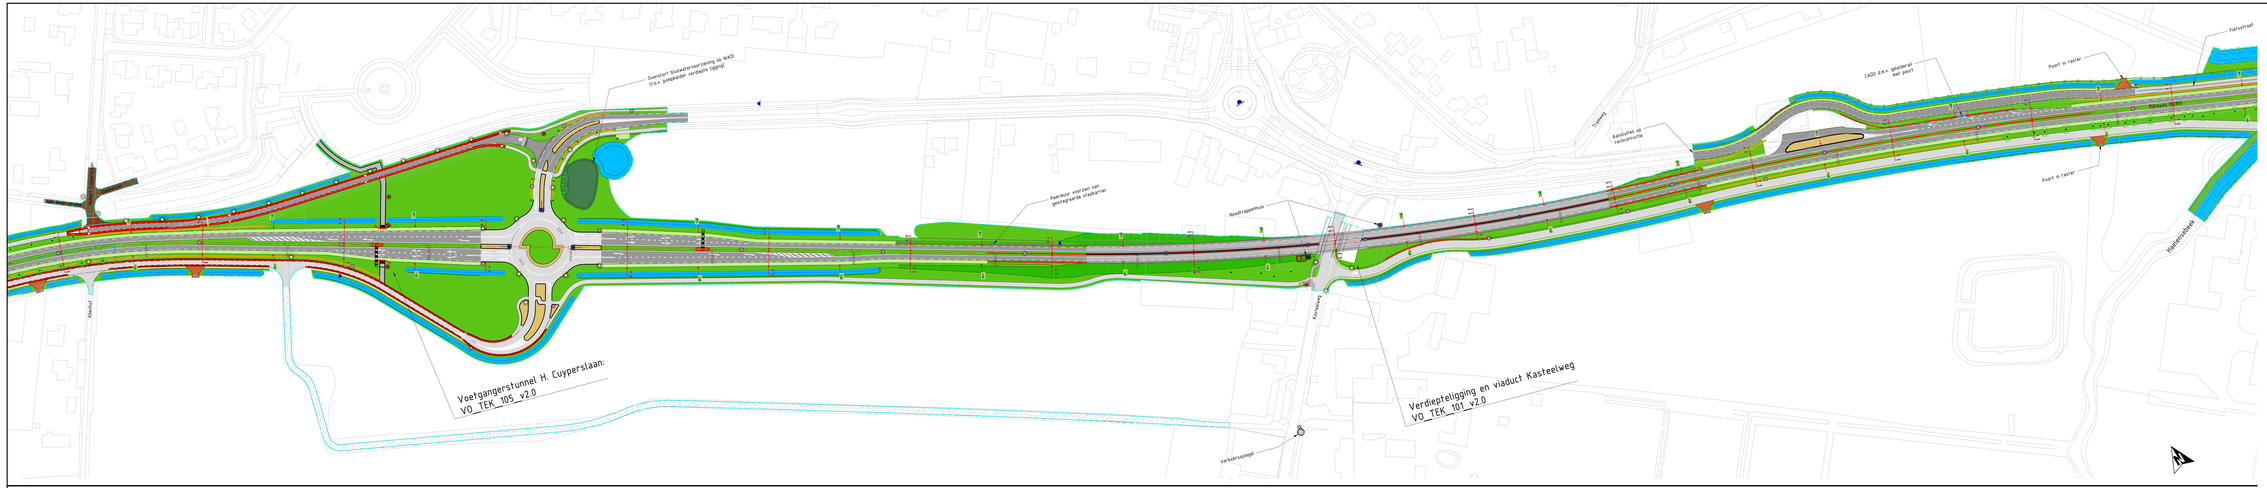

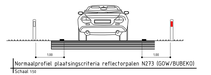

Normaalprofiel plaatsingscriteria reflectorpalen N273 (GOW/BUBEKO)
Schaal 1:50

Normaalprofiel plaatsingscriteria hectometerborden N273 (GOW/BUBEKO)
Schaal 1:50

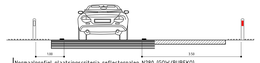

Normaalprofiel plaatsingscriteria reflectorpalen N280 (GOW/BUBEKO)
Schaal 1:50

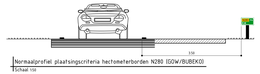

Normaalprofiel plaatsingscriteria hectometerborden N280 (GOW/BUBEKO)
Schaal 1:50

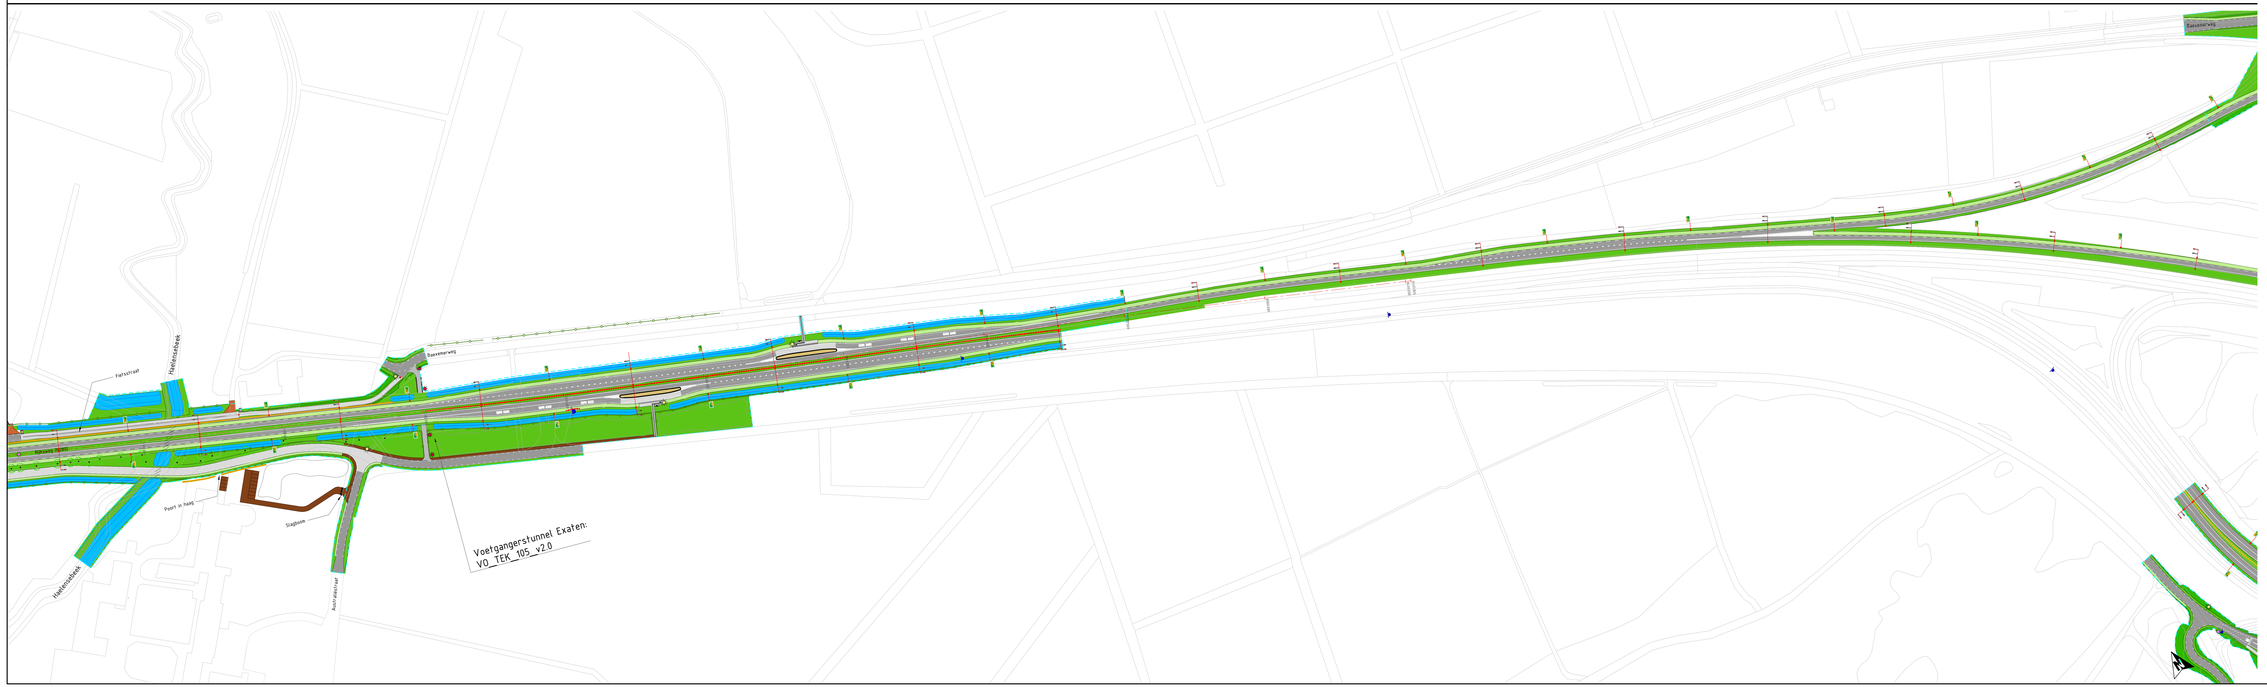

Versie	Datum	Omschrijving	Opsteller	Par.	Verificatie	Par.	Validatie	Par.
3	09-01-2019	Aanpassingen obv toets en VVA	BS		MRR		MKE	
2	06-11-2018	Aanpassingen obv toets en VVA	BS		MRR		MKE	
1	19-10-2018	Aanpassingen obv toets en VVA	TVW		MRR		MKE	
0	30-03-2018		MVR		MRR		MKE	

N280-West wegvak Leudal

Onderdeel:
Bebakening - Blad 3 van 4 Hectometerborden + Reflectorpalen

Opdrachtgever:
Provincie Limburg

Fase

Formaat:
A0+3

Schaal:
1: 1000

Projectnummer:
PLI175-0001

Tekeningnummer:
2018-1013

Bijbehorende tbj. doc. nr.

Pel Grim
Schoolstraat 6 1601 HA Westwoud
Postbus 74 1600 AB Hoorn

Ir. Pim Kragt BTB/EIR
Hertekamerweg 6 a 1601 PB Hoorn
Postbus 2006 1602 CH Lichtenvoorde

088 - 5348333
info@kragten.nl
www.kragten.nl

kragten