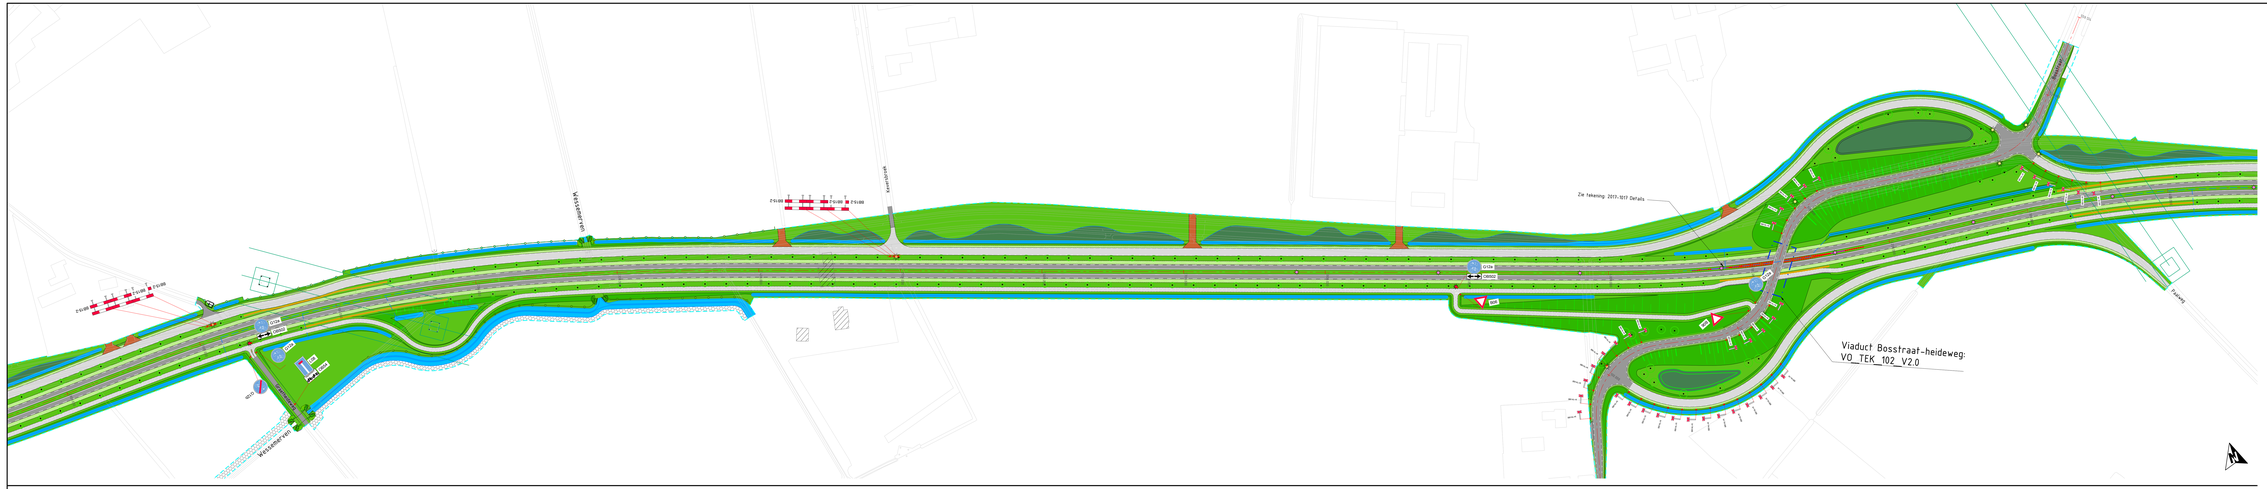

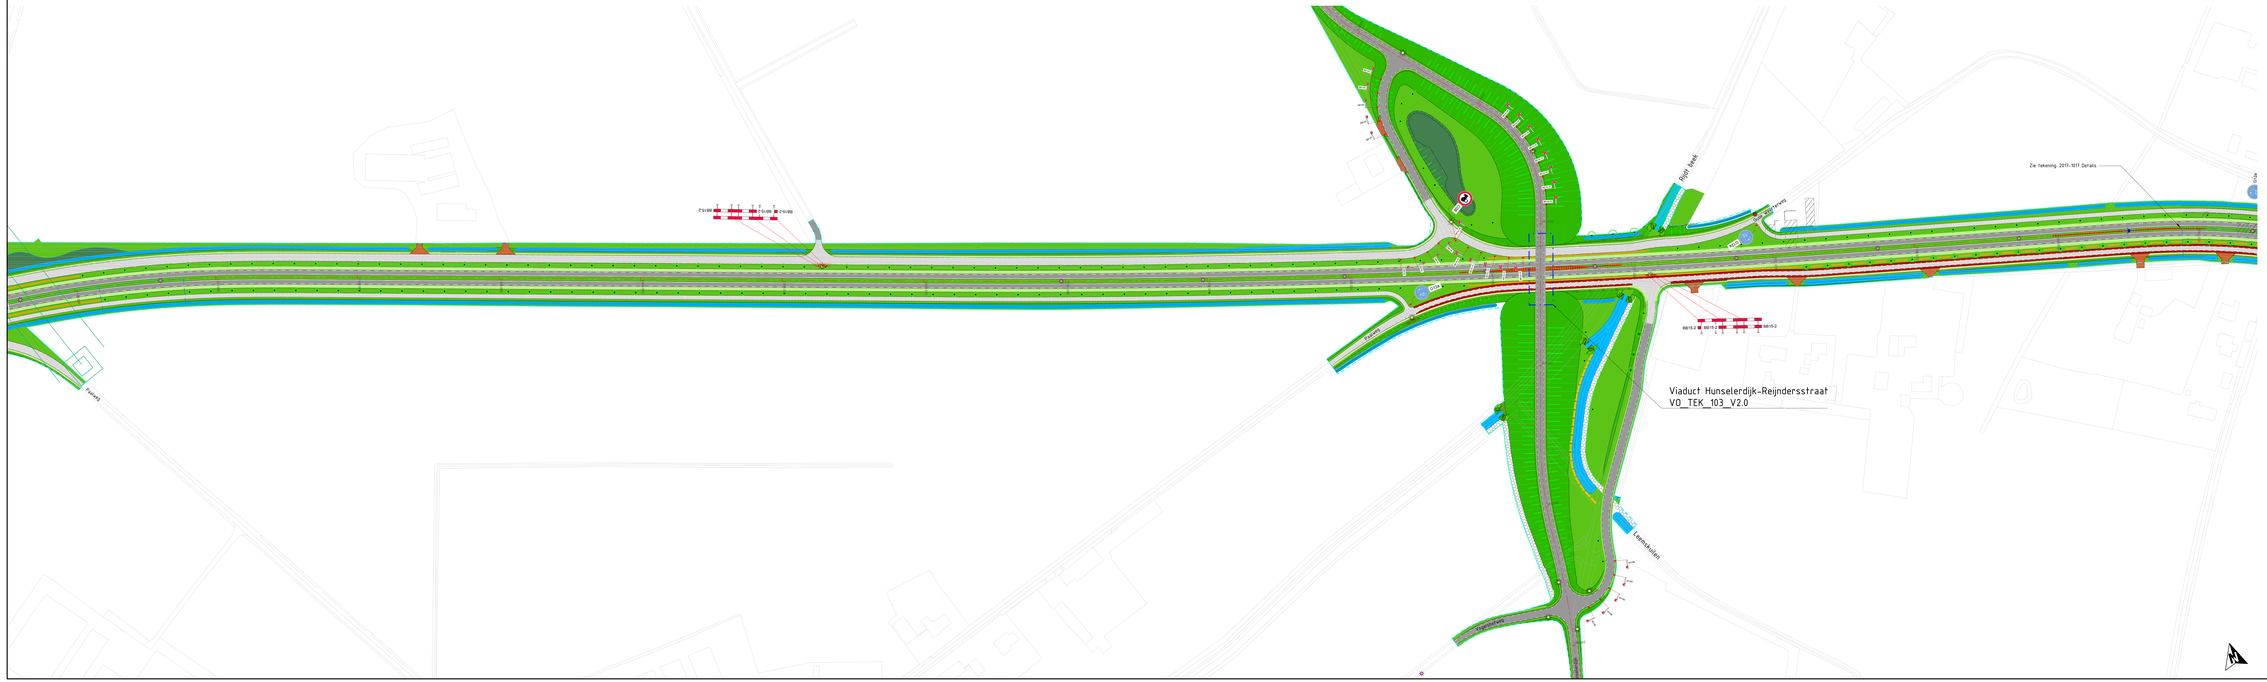

Versie	Datum	Omschrijving	Opsteller	Par.	Verificatie	Par.	Validatie	Par.
3	09-01-2019	Aanpassingen obv toets en VVA	BS		MRR		MKE	
2	06-11-2018	Aanpassingen obv toets en VVA	BS		MRR		MKE	
1	19-10-2018	Aanpassingen obv toets en VVA	TVW		MRR		MKE	
0	14-03-2018		MVR		MRR		MKE	

N280-West wegvak Leudal

Onderdeel
Bebording en bebakening blad 2 van 4

Opdrachtgever
Provincie Limburg

Fase
Definitief ontwerp

Projectcontroller
PLI175-0001

Formaat
A0+3

Tekeningnummer
2017-1042

Schaal
1: 1000

Behorende bij doc. nr.

Ontwerpteam
Provincie Limburg
Afdeling Beheer en Onderhoud
Postbus 70, 6200 AB Maastricht

Ik-Partnergebiedsch
Hertekamerweg 5-7, 6201 HB Maastricht
Postbus 2009, 6202 CA Maastricht

SOB - 33065023
KVK - 14244120
www.kragten.nl

wagemaker
kragten

0 5 10 15 20 25 30 35 40 50