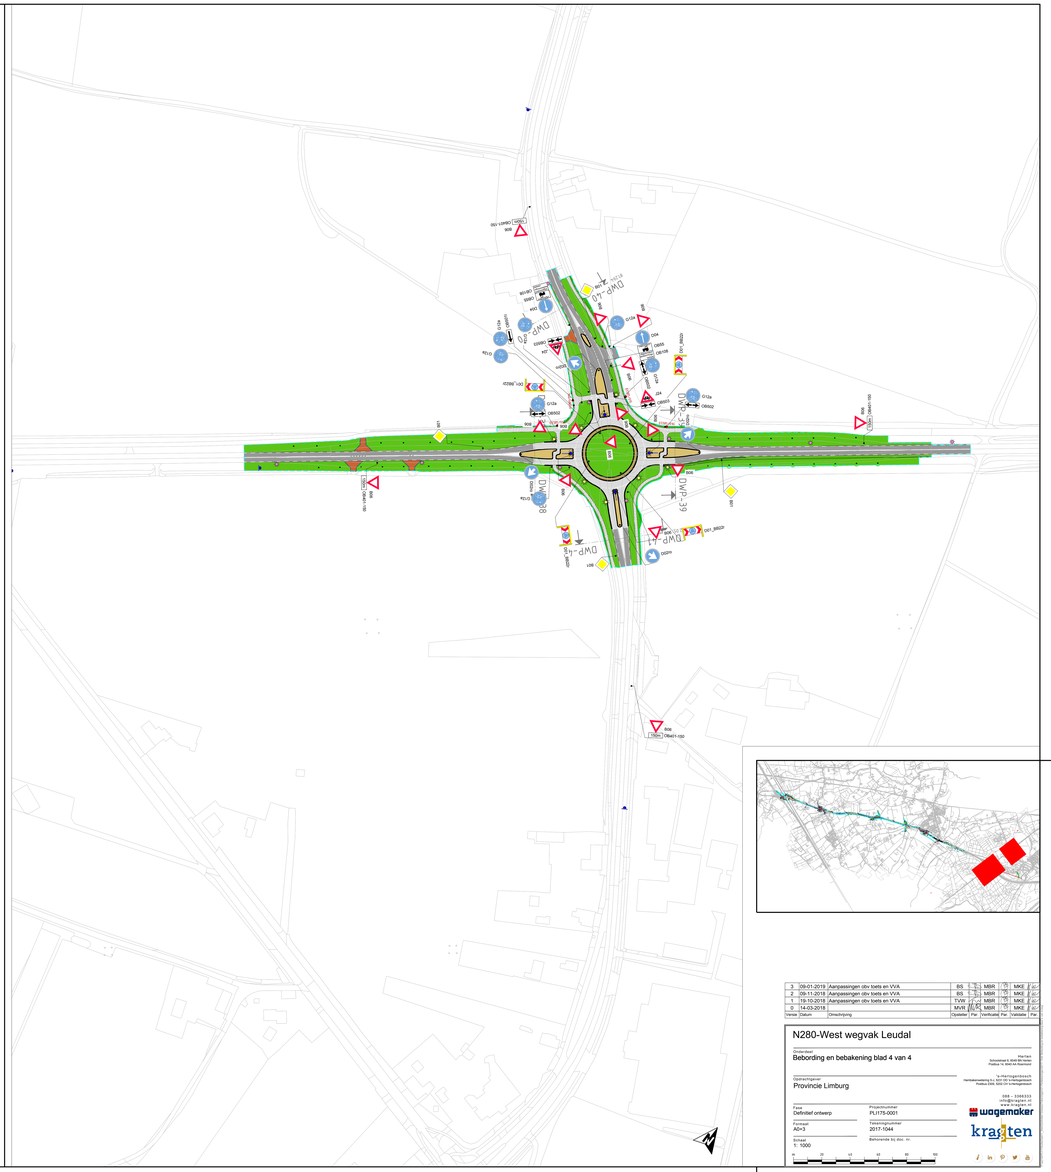

Versie	Datum	Omschrijving	Opsteller	Par.	Verificatie	Par.	Validatie	Par.
3	09-01-2019	Aanpassingen obv toets en VVA	BS		MBR		MKE	
2	06-11-2018	Aanpassingen obv toets en VVA	BS		MBR		MKE	
1	19-10-2018	Aanpassingen obv toets en VVA	TVW		MBR		MKE	
0	14-03-2018		MVR		MBR		MKE	

N280-West wegvak Leudal

Onderdeel
Bebording en bebakening blad 4 van 4

Opdrachtgever
Provincie Limburg

Fase
Definitief ontwerp

Projectnummer
PLI175-0001

Formaat
A0+3

Tekeningnummer
2017-1044

Schaal
1: 1000

Behorende bij doc. nr.

DHTAK
Schoolstraat 8, 5953 AV Reuver
Postbus 74, 5953 ZH Reuver

18-Partnergebiedsch
Hertekenaarsvereniging B.V. BAT-VB Uitvoeringsbesch
Postbus 2009, 5202 CH 's-Hertogenbosch

SKB - 33083023
SKB - 33083023
www.krasten.nl
info@krasten.nl

wagemaker

krasten

0 10 20 30 40 50 60