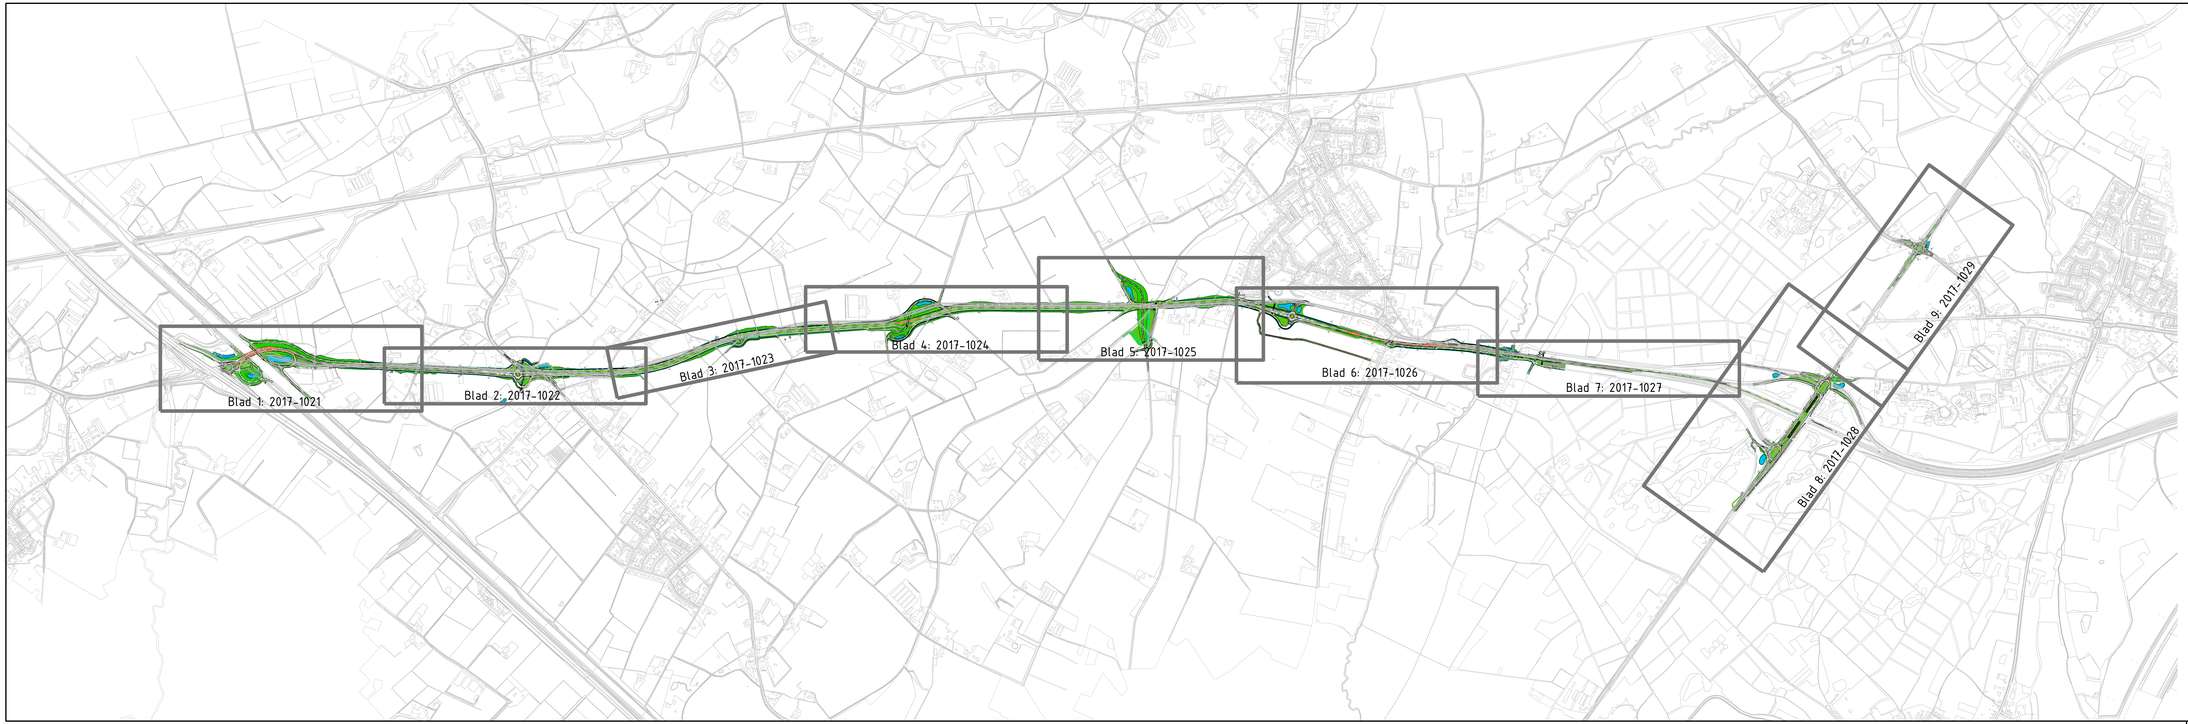

Versie	Datum	Omschrijving	Opsteller	Par.	Verificatie	Par.	Validatie	Par.
0	22-03-2018		BS		MBR		MKE	

N280-West wegvak Leudal

Onderdeel
Overzichtstekening bladen

Opdrachtgever
Provincie Limburg

Fase
Definitief ontwerp

Formaat
A2+4

Schaal
1: 10000

Projectnummer
PL1175-0001

Tekeningnummer
2018-0545

Behorende bij doc. nr.

TOP Mobiliteit
Donkersloaseg 2, 6049 EN Herten
Postbus 14, 6040 AA Roermond

's-Hertogenbosch
Hambakenwetseg 7-J, 5231 DD 's-Hertogenbosch
Postbus 2309, 5202 CH 's-Hertogenbosch

088 - 3368333
info@kragten.nl
www.kragten.nl

IN BEWERKING

m 0 200 400 600 800 1000