


- LEGENDA**
- Plangebied  
 Provinciaal Inpassingsplan N280-West, Wegvek Leudal
- Enkelbestemmingen**
- A Agrarisch
  - AG-A Agrarisch met waarden - 4
  - B Bedrijf
  - G Groen
  - N Natuur
  - V Verkeer
  - WA Water
- Dubbelbestemmingen**
- LD Lending - Gas
  - LAV Lending - Hoogspanningsverbinding
  - WR-A1 Waarde - Archeologie
  - WR-A2 Waarde - Archeologie 1
  - WR-A3 Waarde - Archeologie 4
  - WR-A4 Waarde - Archeologie 5
  - WR-A5 Waarde - Archeologie 6
  - WR-BHGG Waarde - Bufferzone hydrologisch gevoelige gebieden
  - WS-WB Waterstaat - Beschermingszone watergang
  - WS-WL Waterstaat - Waterkopen
- Gebiedsaanduidingen**
- milieuzone - boringvrije zone
  - milieuzone - extensiveringsgebied intensieve veehouderij
  - milieuzone - grondwaterbeschermingsgebied
  - overige zone - beekdal
  - overige zone - bufferzone 2
  - overige zone - kernzone
  - overige zone - landschappelijke elementen
  - overige zone - openheid
  - veiligheidszone - bevi
  - vrijwaringszone - hoogspanningsverbinding
  - vrijwaringszone - molenbiotop
  - vrijwaringszone - spoor
  - vrijwaringszone - vaarweg
  - vrijwaringszone - weg 0-50m
  - vrijwaringszone - weg 50-100m
- Funcieaanduidingen**
- brg brug
  - specifieke vorm van agrarisch uitgesloten - bemesting
  - specifieke vorm van groen - fontainen
  - specifieke vorm van natuur - vleegoute vleemtuizen
  - specifieke vorm van verkeer - tunnel langzaamverkeer
  - specifieke vorm van verkeer - viaduct
  - verkoopspunt motorbrandstoffen zonder lig
- Bouwfakken**
- boesvak
- Figuren**
- hartij-leiding - gas
  - hartij-leiding - hoogspanningsverbinding
  - relie

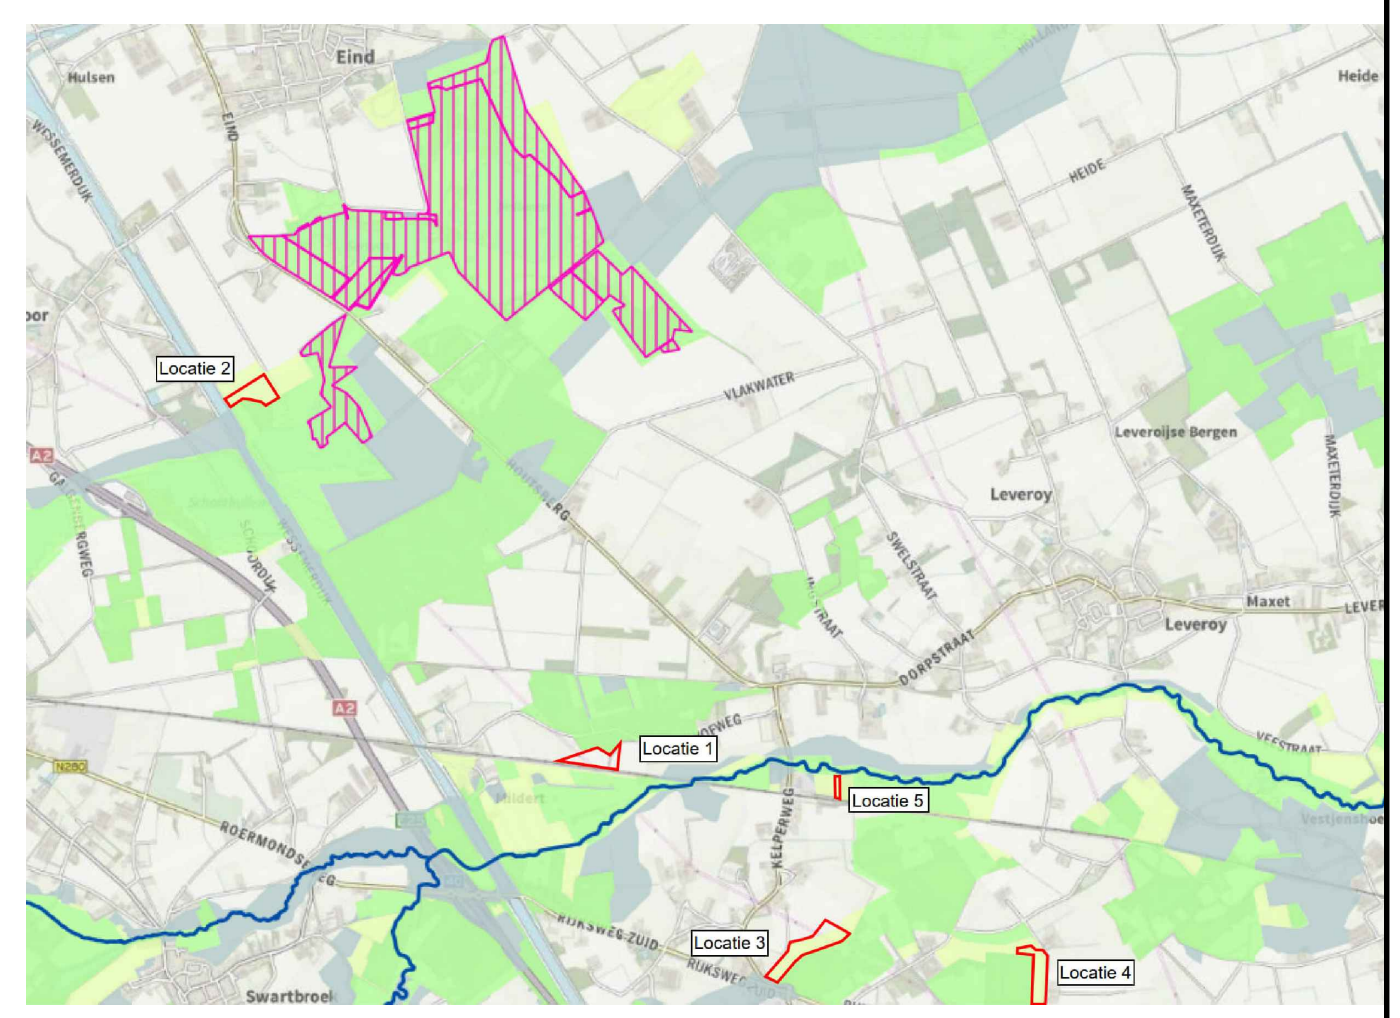

4	04-04-2022	Ter vaststelling	J.E.	CVOH	MKE	/	/
3	30-04-2021	Ontwerp PIP	J.E.	CVDH	MKE	/	/
2	18-05-2021	Inzigtigen n.a.v. actualisatie onderzoeken	J.E.	BVOM	MKE	/	/
1	01-04-2019	Ontwerp PIP	J.E.	RVBQK	MKE	/	/
0	31-01-2019		J.E.	RVBQK	MKE	/	/

Wisse / Datum / Omschrijving / Opsteller / Par. / Verkeers Par. / Invalide / Pst.

**N280 Leudal**

Onderdeel  
 Verbeelding - Blad 10

Provincie Limburg

Formaat  
 A0/2

Ter vaststelling  
 2018-2027

Projectnummer  
 PL175-0001

Scale  
 1:1000

Scale bar: 0 10 20 30 40 50 60 70 80 90 100

Logo: **kras ten**