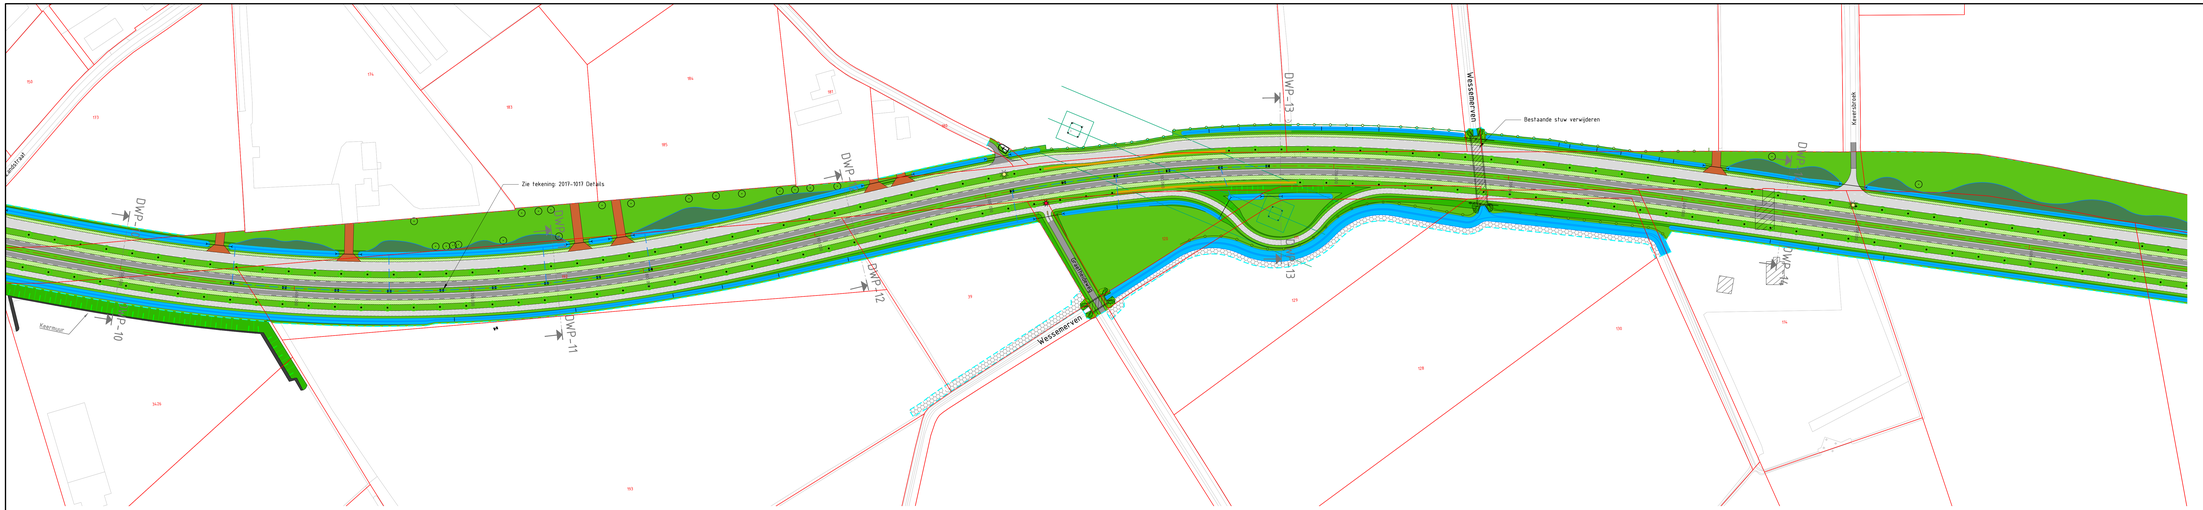

Verklaring

- Asfaltverharding
- Betonverharding fietspad & parallelweg
- Voetpad van betontegels
- Middengeleider van printbeton
- Elementenverharding
- inrit
- Elementenverharding t.p.v. 30 zone
- Halfverharding
- Onderhoudspad watergang waterschap
- Molgoot van 5 strekken
- Ecoduiker
- Berm
- Te planten boom
- Bomen t.b.v. hopover vleermuizen
- Boom handhaven
- Gesloten beplantingsstrook
- Stalenbarrier (lengte 10m)
- Geleiderail 750mm hoog
- Cado
- Nieuwe eigendomsgrens
- Keerwand voorzien van geïntegreerde stepbarrier
- RWS band
- Fietsbewegwijzering
- Duiker
- Compartiment schot
- Nieuwe kolk met leiding
- Telpunt
- Pompkelder met leiding
- Vleermuizentoren 2mx2m
- Wadi
- Talud
- Te planten hagen
- Combiraster
- Semi verharding
- Stalenleuning
- Bestaande Geleiderail
- Solitair lichtpunt
- Inleidende verlichting
- Fietspadverlichting
- Portaal inclusief bewegwijzeringsbord
- Lichtwegwijzer gecombineerd met openbare verlichting
- Mast inclusief bewegwijzeringsbord
- Abri
- Barrier t.b.v. afscherming bewegwijzeringsportaal
- Flexibele paal
- Brandkraan
- Houtwal
- Weghuis

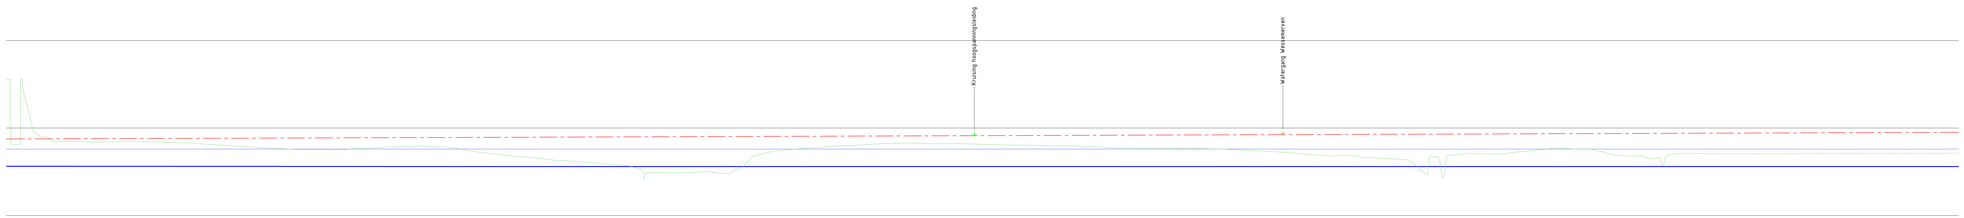

Lengteprofiel OBJ-1.1. Hoofdrijbaan - Middenberm - N280
Verticale schaal 1:100
Station 2555m - 3670m

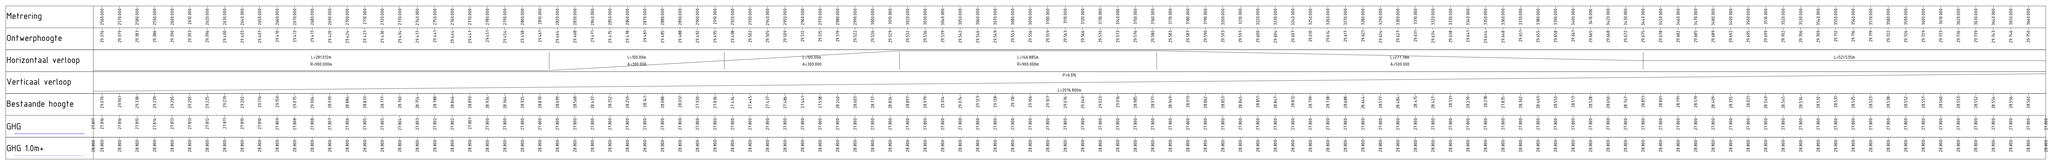

Versie	Datum	Omschrijving	Opsteller	Per	Verificatie	Per	Validatie	Per
4	11-03-2022	DO met wijzigingen t.b.v. PIP	TVW		RKAS		MKE	
3	09-01-2019	Aanpassingen obv toets en VVA	BS		MBR		MKE	
2	09-11-2018	Aanpassingen obv toets en VVA	BS		MBR		MKE	
1	19-10-2018	Aanpassingen obv toets en VVA	BS		MBR		MKE	
0	14-03-2018		BS		MBR		MKE	

N280 Leudal

Onderdeel
Situatie blad 3

Opdrachtgever
Provincie Limburg

Fase
Definitief ontwerp

Projectnummer
PLI175-0001

Formaat
A1+3

Tekeningnummer
2017-1023

Schaal
1: 1000

Behorende bij doc. nr.

Werken
Schootsheer 8, 6045 RN Horne
Postbus 14, 6045 NA Roermond

Ingenieursbureau
Hambakenwetering 5-2, 5231 DC 's-Hertogenbosch
Postbus 2006, 5202 CA 's-Hertogenbosch

088 - 3366333
info@kragten.nl
www.kragten.nl

wagemaker

kragten