



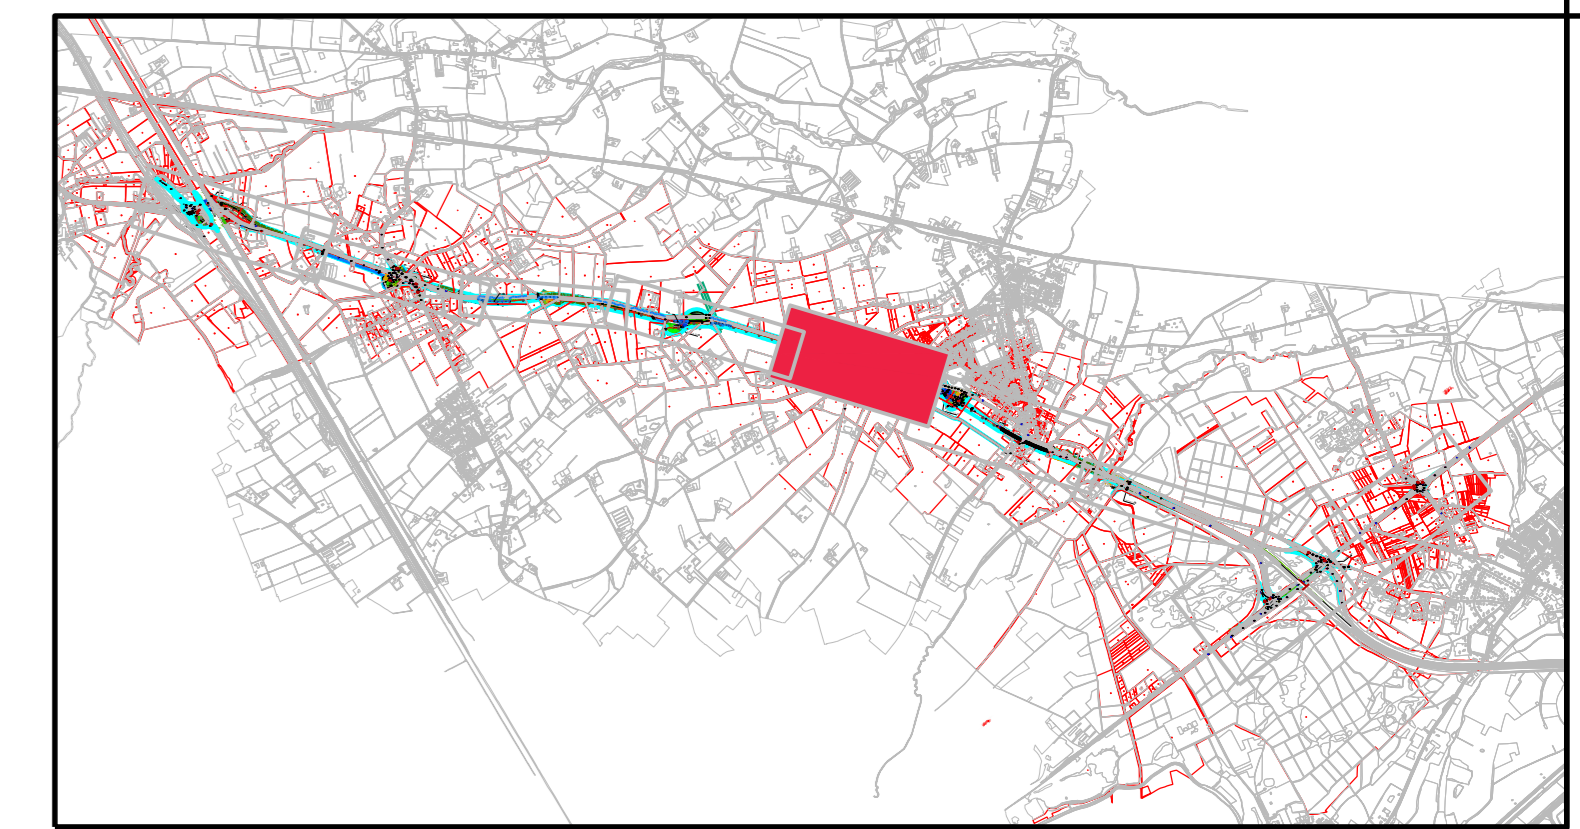

### Verklaring

	Asfaltverharding		Duker
	Betonverharding fietspad & parkeerwiel		Compartment schot
	Middengedeelte van priortebat		Nieuwe koik met leiding
	Elementverharding		Telpunt
	inert		Pompeikelder met leiding
	Elementverharding 1p x 3D zone		Viermuisentoren Zev&is
	Halfverharding		Wadi
	Onderhoudspad watergang waterschap		Talud
	Molgot van 5 strekken		Te planten hagen
	Ecoduker		Contraster
	Bern		Semi verharding
	Te planten boom		Stalenkeuring
	Bonen t.b.v. hooiver viermuisen		Bestaande Geleiderail
	Boon handhaven		Solifair lichtpunt
	Gesloten beplantingsstrook		Inleidende verlichting
	Stalenbarrier (lengte 10m)		Fietspadverlichting
	Geleiderail 150cm hoog		Portaal inclusief bewegwijzeringbord
	Cado		Lichtwepwizer gecombineerd met opbare verlichting
	Nieuwe eigengrens		Maat inclusief bewegwijzeringbord
	Keermuur voorzien van gelegerde stopbarrier		Abri
	RWS band		Houtwal
	Barrier t.b.v. afsluiting bewegwijzeringportaal		Flexibele paal
	110kV/200kV		Brandkraan
			Wegruis

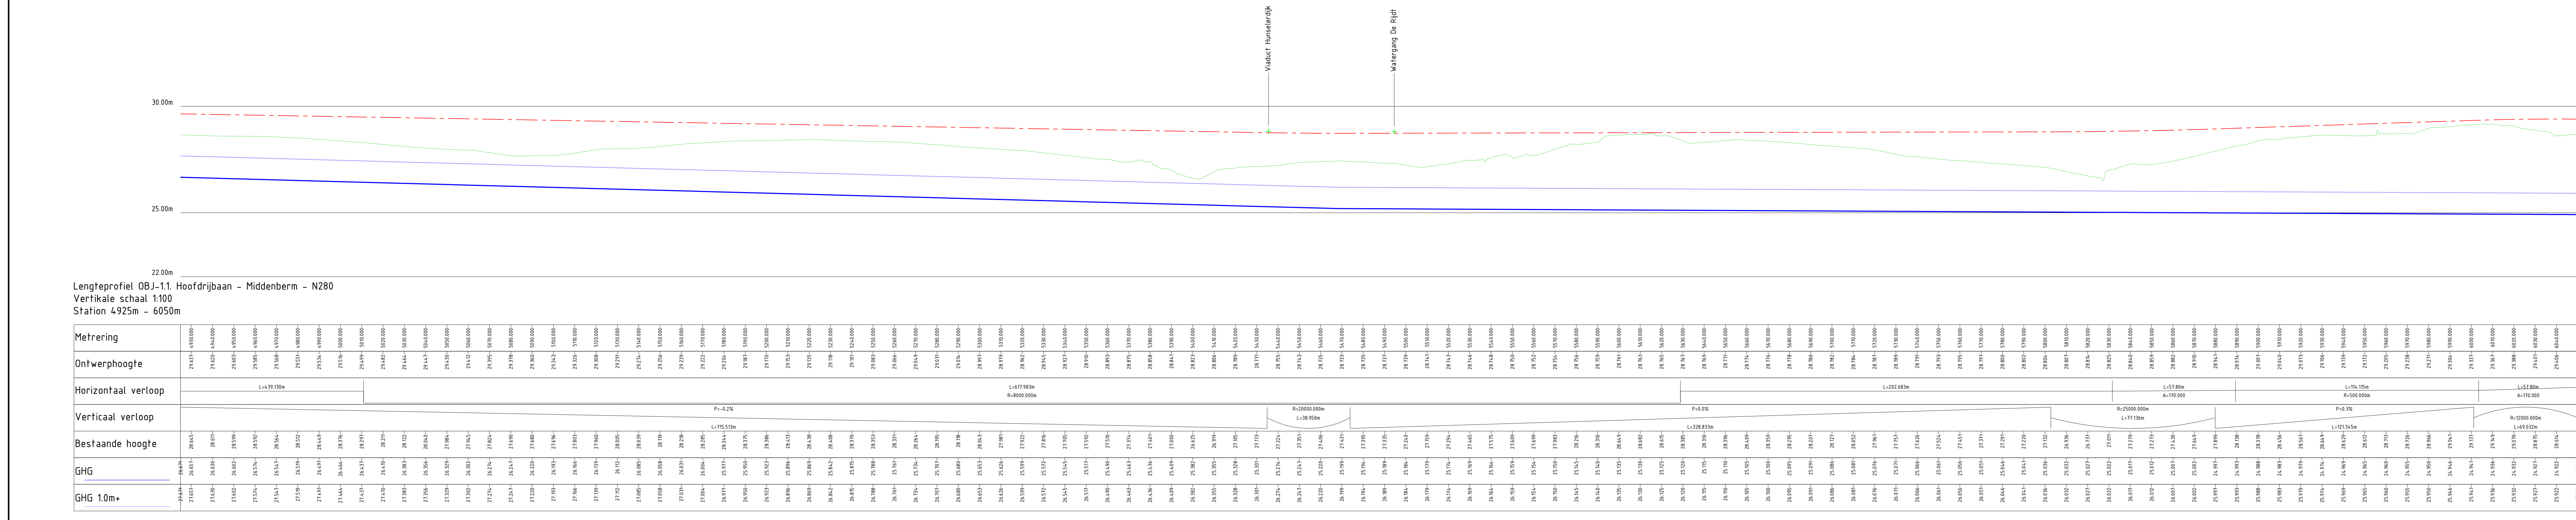

1 09-01-2019 Aanpassingen obv toets en VVA BS MBR MKE  
 0 26-03-2018 BS MBR MKE  
 Versie Datum Operator Par. Verkeerder Par. Vastzetter Par.

### N280-West wegvak Leudal

Onderdeel: Situatie blad 5 incl. luchtfoto

Provincie Limburg

Formaat A0V2 Definitief ontwerp

Projectnummer PL1175-0001

Tekeningnummer 2018-1005

Berevnde by doc. nr.

Wagemaker  
 kragten

1:1000