



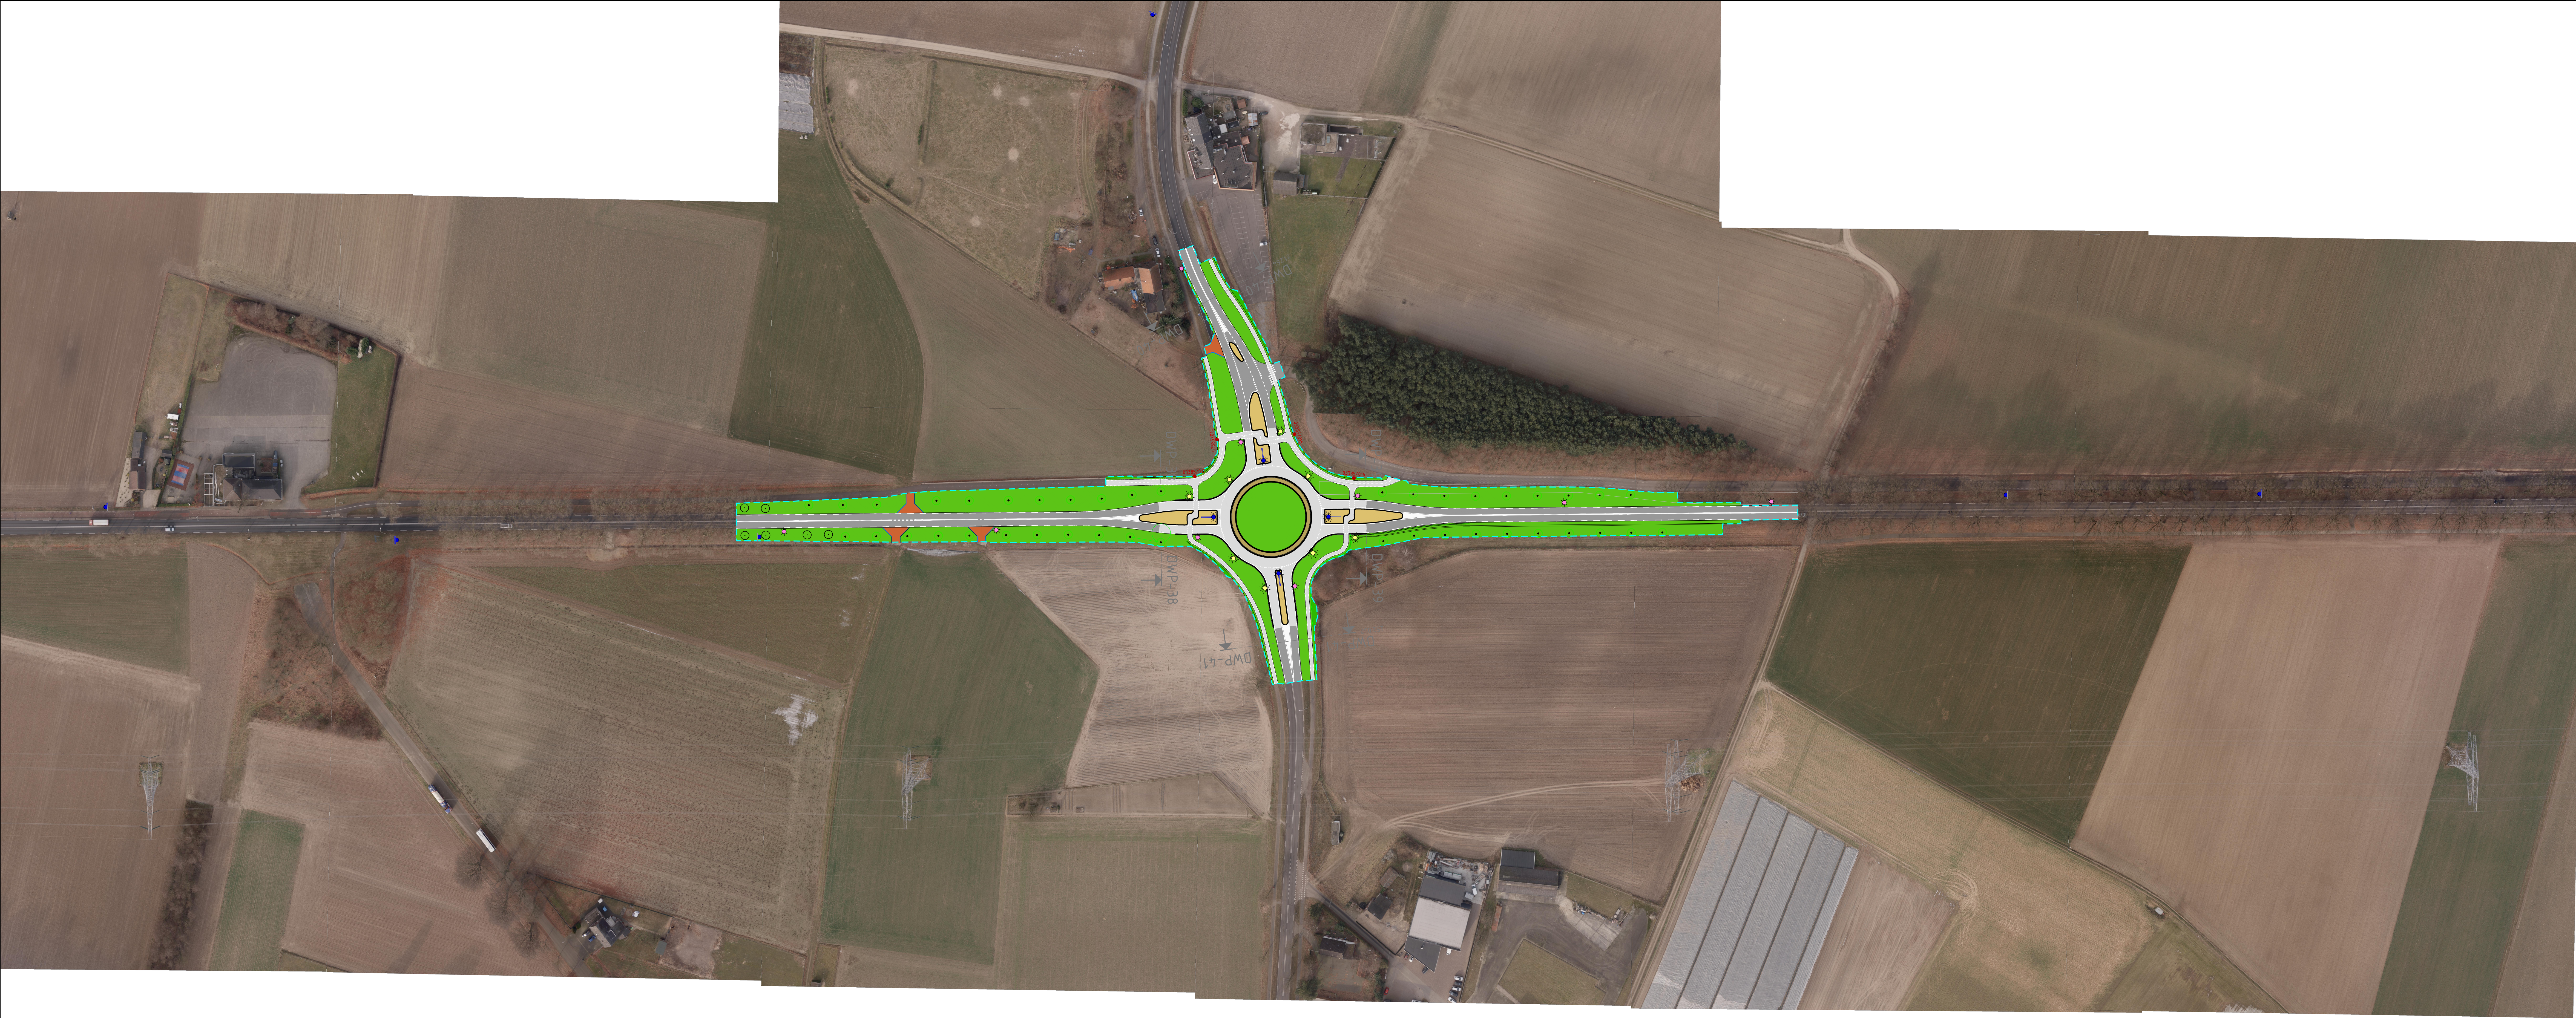

Verklaring

	Asfaltverharding		Duker
	Betonverharding fietspad & parallelweg		Compartiment schot
	Middengeleider van printbeton		Nieuwe kolk met leiding
	Elementenverharding		Telpunt
	inrit		Pompkelder met leiding
	Elementenverharding t.p.v. 30 zone		Vleermuizenoren 2mx2m
	Halfverharding		Wadi
	Onderhoudspad walergang waterschap		Talud
	Molgoot van 5 strekken		Te planten hagen
	Ecoduker		Combiraster
	Berm		Semi verharding
	Te planten boom		Stalenleuning
	Bomen t.b.v. hopover vleermuizen		Bestaande Geleiderail
	Boom handhaven		Solitair lichtpunt
	Gesloten beplantingsstrook		Inleidende verlichting
	Stalenbarrier (lengte 10m)		Fietspadverlichting
	Geleiderail 750mm hoog		Portaal inclusief bewegwijzeringsbord
	Cado		Lichtwegwijzer gecombineerd met openbare verlichting
	Nieuwe eigendomsgrens		Mast inclusief bewegwijzeringsbord
	Keermuur voorzien van geïntegreerde stepbarrier		Abri
	RWS band		Houtwal
	Barrier t.b.v. afscherming bewegwijzeringsportaal		Flexibele paal
	Fietsbewegwijzering		Brandkraan
			Wegkruis

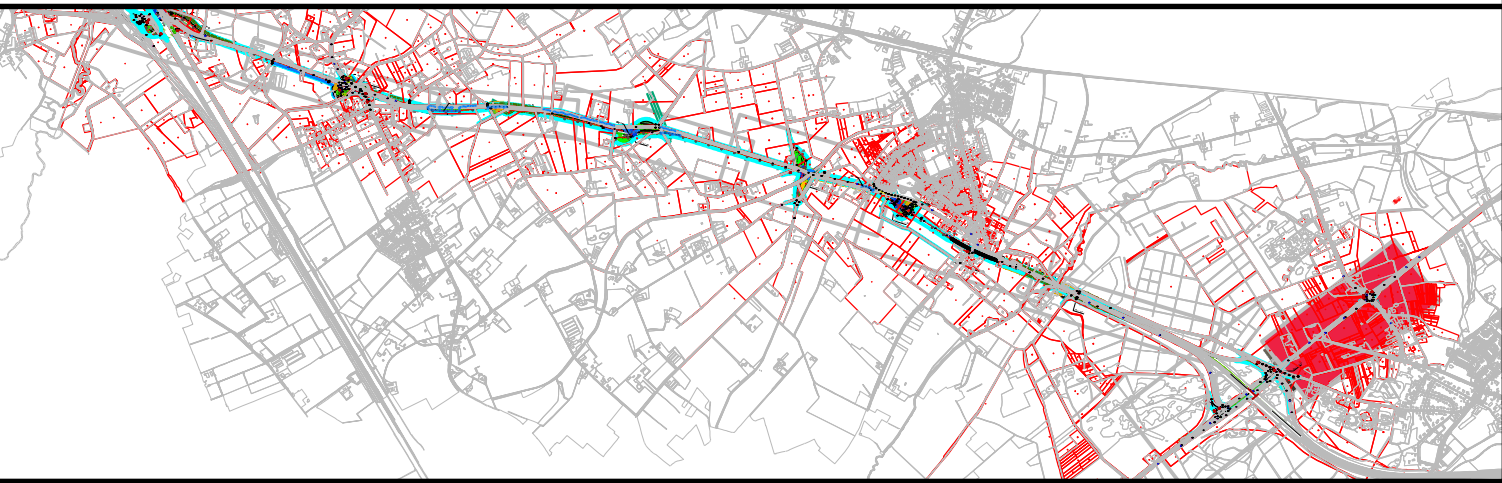

1	09-01-2019	Aanpassingen obv toets en VVA	BS	MBR	MKE
0	26-03-2018		BS	MBR	MKE
Versie	Datum	Omschrijving	Opsteller	Par.	Verificate

N280-West wegvak Leudal

Onderdeel
Situatie blad 9 incl. luchtfoto

Opdrachtgever
Provincie Limburg

Fase
Definitief ontwerp

Formaat
A1+3

Schaal
1:1000

Projectnummer
PL1175-0001

Tekeningnummer
2018-1009

Behorende bij doc. nr.

Beelden
Schoonmaat 8, 6046 BR Nieuw
Postbus 14, 6000 AA Roermond

De heer
Hans van der Meulen
Postbus 2008, 6202 CH 't Hartogenbosch

0488 - 3346333
info@kragten.nl
www.kragten.nl

wagemaker
kragten

