Verklaring

- Bestaande situatie na afgraven N280
- Bestaande situatie
- GHG
- GHG +100m
- Eigendomsgrens
- Raster

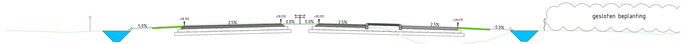

Dwarsprofiel DWP-30a
Schaal 1:100

20.000m t.o.v. NAP

Ontwerp	Hoogte	20.000 20.000 19.750 19.750 19.750