

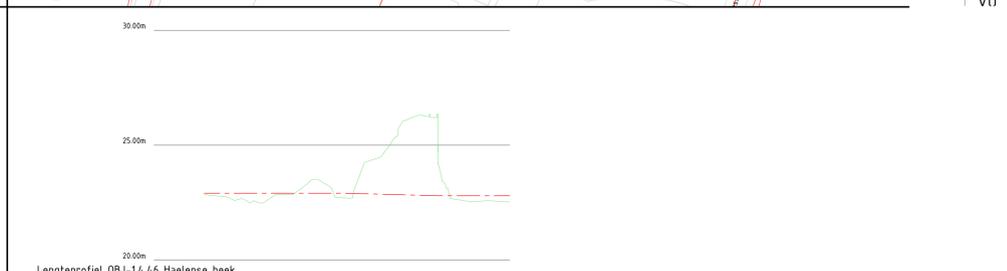
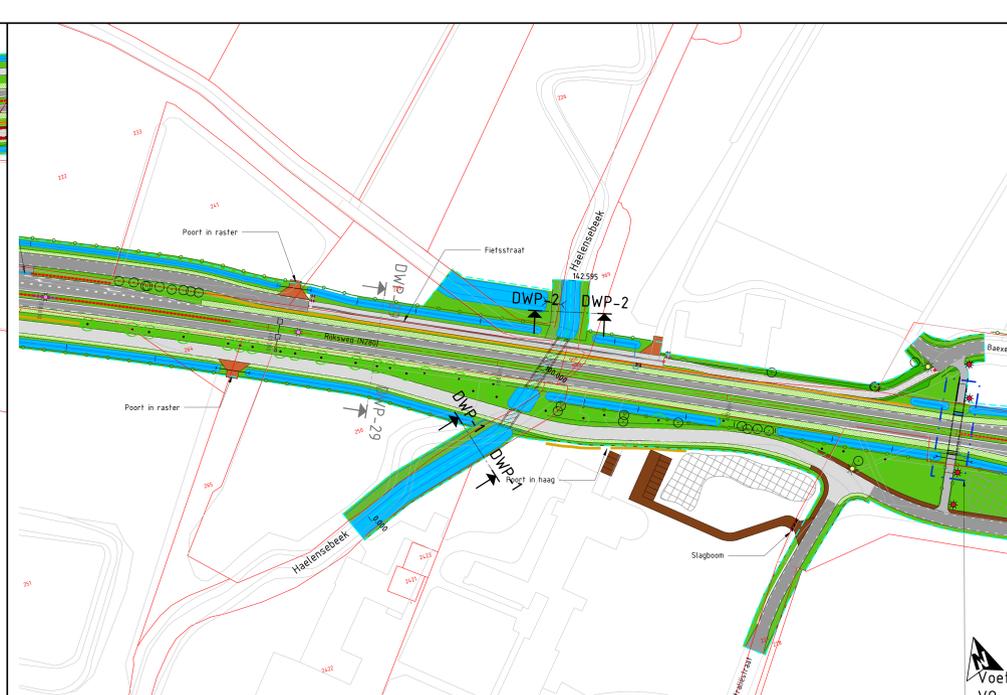
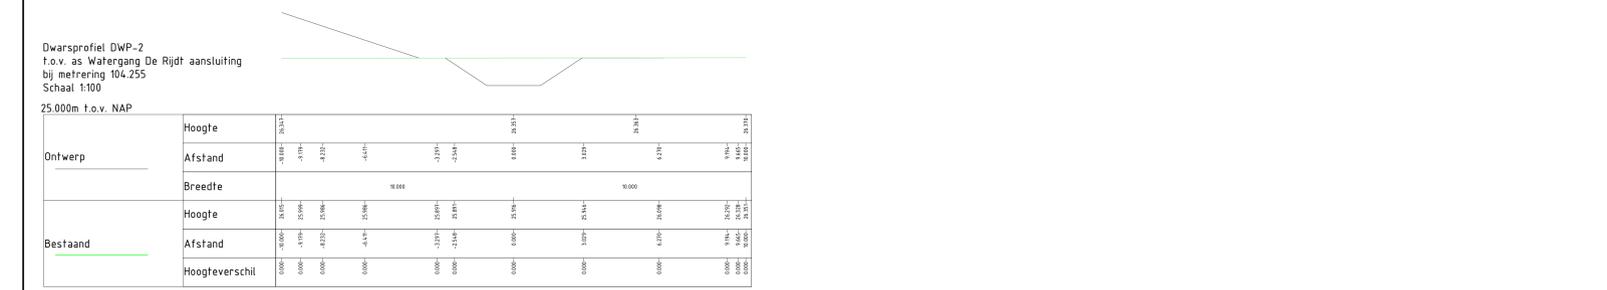
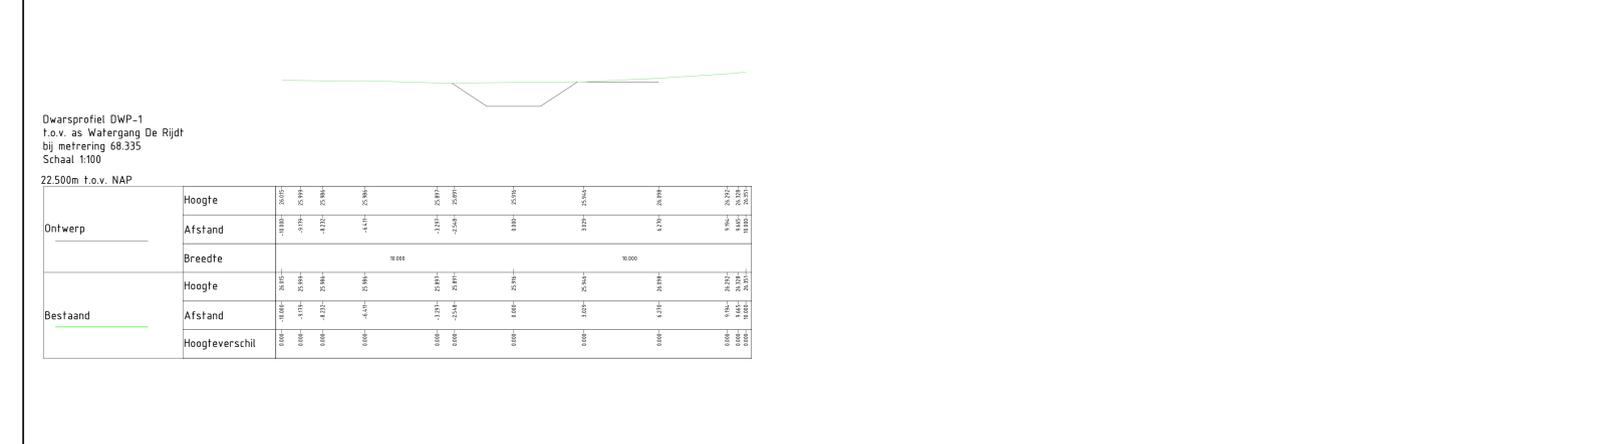
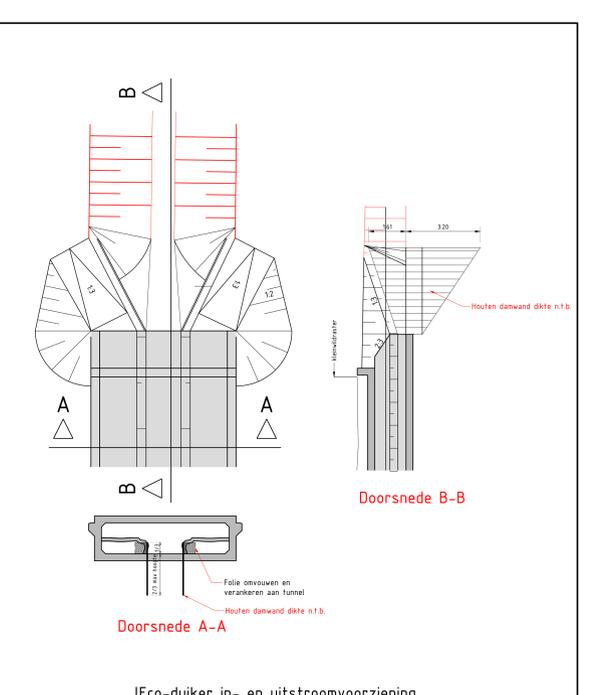


Lengteprofiel Watergang De Rijdt Vertikale schaal 1:100		Lengteprofiel OBJ-14.46 aansluiting Vertikale schaal 1:100	

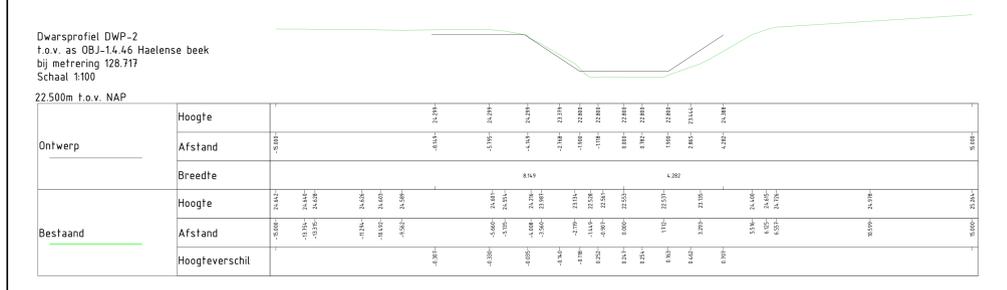

Lengteprofiel OBJ-14.46 Haelense beek Vertikale schaal 1:100	
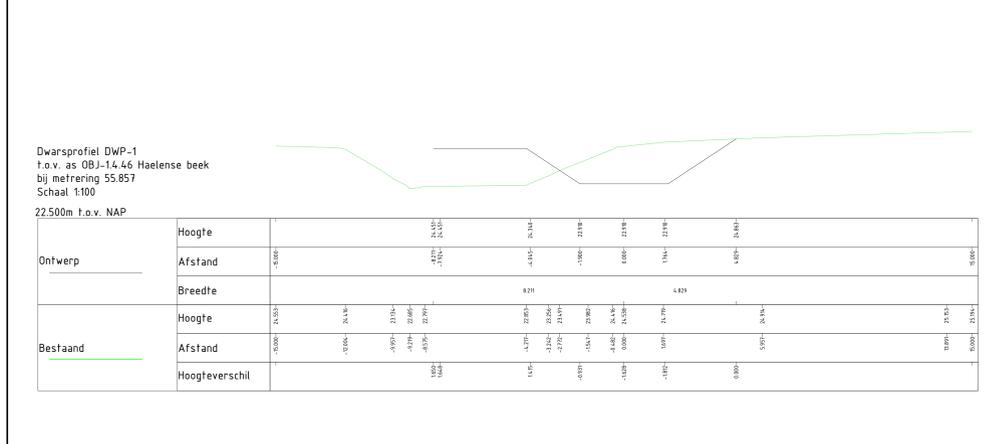

Eco-duiker in- en uitstroomvoorziening  
Schaal 1:100

4	09-01-2019	Aanpassingen obv toets en VVA	BS	MBR	MKE
3	09-11-2018	Aanpassingen obv toets en VVA	BS	MBR	MKE
2	19-10-2018	Aanpassingen obv toets en VVA	BS	MBR	MKE
1	19-03-2018	Bijgewerkt conform overleg MKE 19-03-2018	MVR	MBR	MKE
0	16-03-2018		BS	MBR	MKE

Versie (Datum) Omschrijving Opsteller Par. Verkiester Par. Vakante Par.

**N280-West wegvak Leudal**

Onderdeel: Watergangen

Opdrachtgever: Provincie Limburg

Fase: Definitief ontwerp

Projectnummer: PL1175-001

Periode: Ad 1

Verkeersnummer: 2017-1046

Schaal: 1:1000

Beheerder bij dec. nr.