
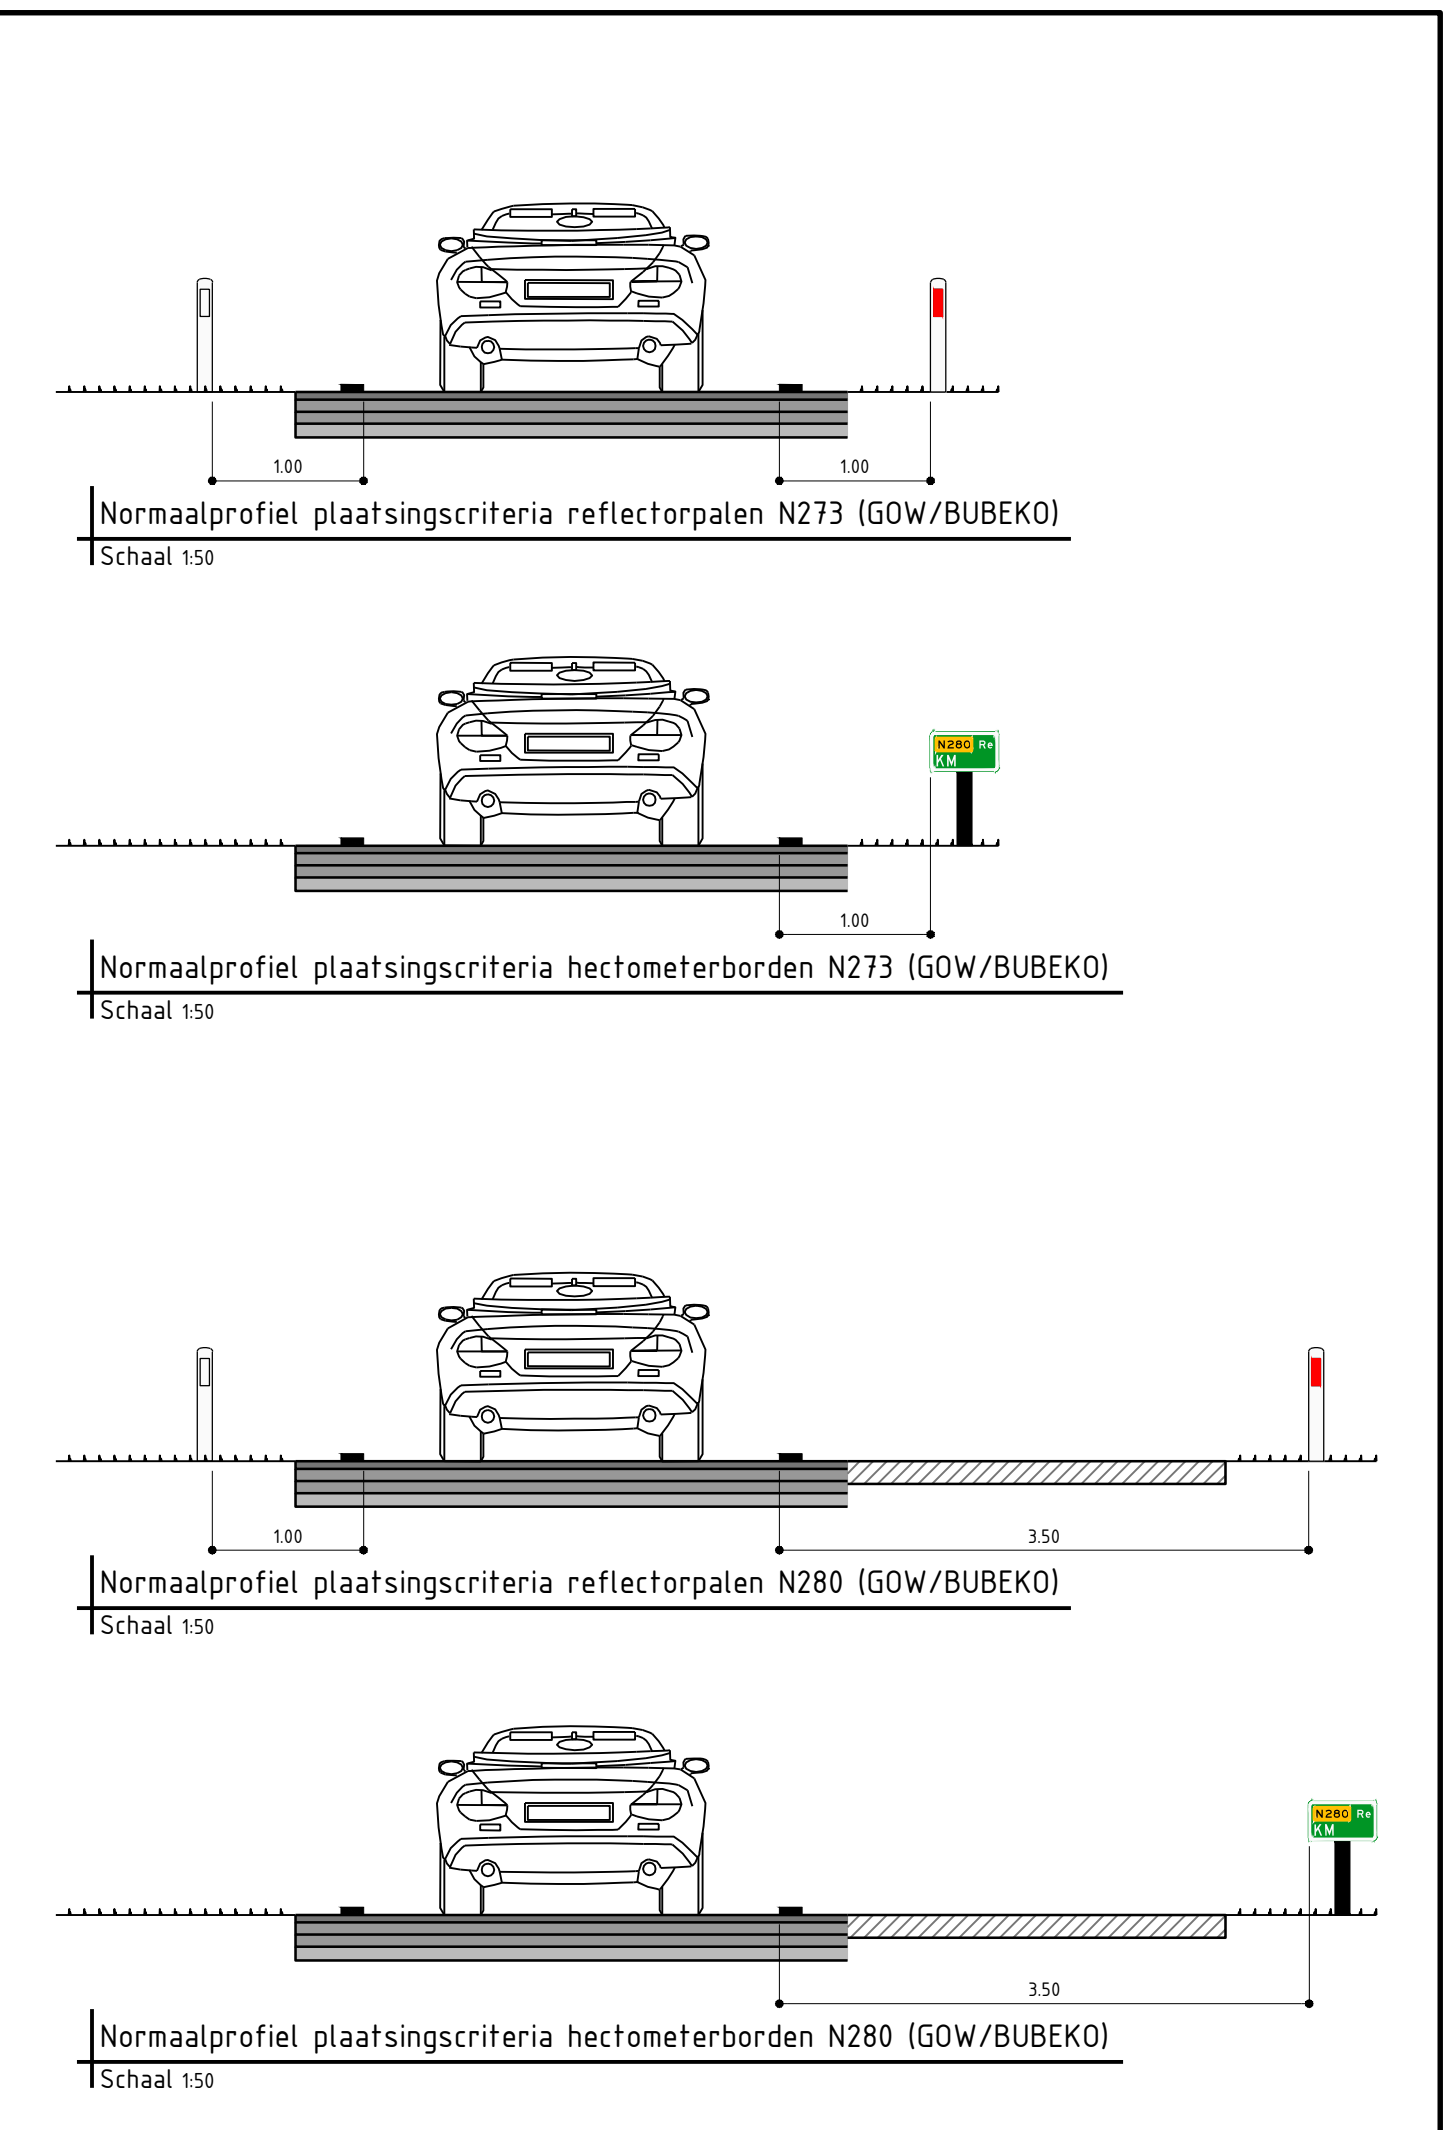
 


 

3	09-01-2018	Aanpassingen obv toets en VVA	BS	MBR	MKE
2	09-11-2018	Aanpassingen obv toets en VVA	BS	MBR	MKE
1	19-10-2018	Aanpassingen obv toets en VVA	TVW	MBR	MKE
0	30-03-2018	Aanpassingen obv toets en VVA	MVR	MBR	MKE

Versie | Datum | Omschrijving | Opsteller | Per | Verifieerder | Valide | Per

N280-West wegvak Leudal

Onderwerp: **Bebekening - Blad 2 van 4** Hectometerborden + Reflectorpalen

Geplaatst door: Provincie Limburg

Projectnummer: PU1175-0001

Tekeningnummer: 2018-1012

Schaal: 1:1000

Bereikt door: Dec. 17

888 - 3366333
info@krigten.nl
www.krigten.nl

krigten