



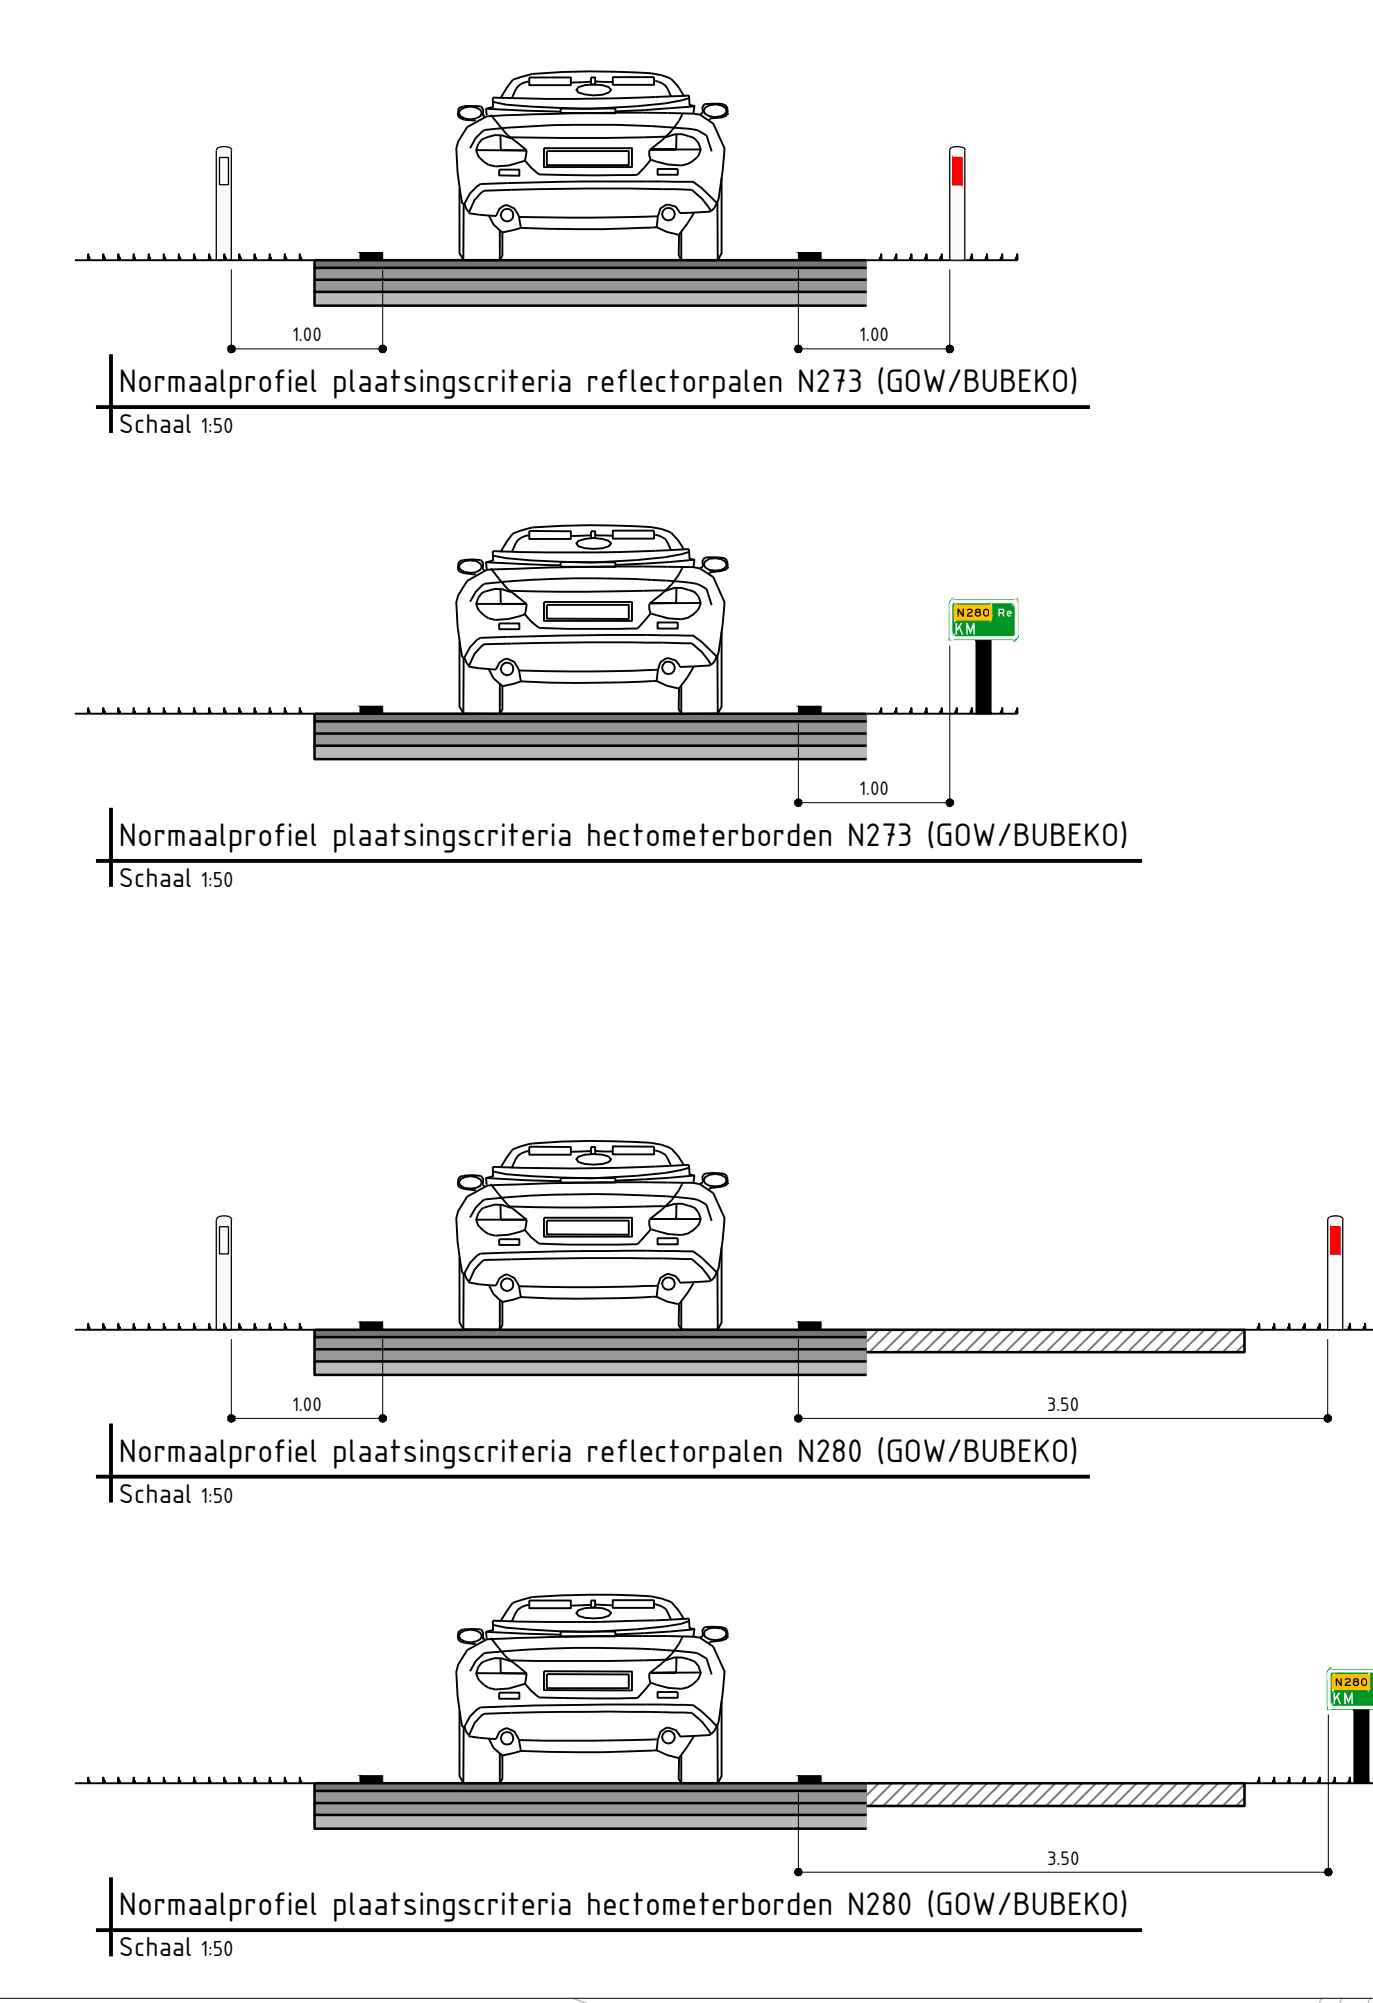

Fietstunnel N2
VO TEK 105

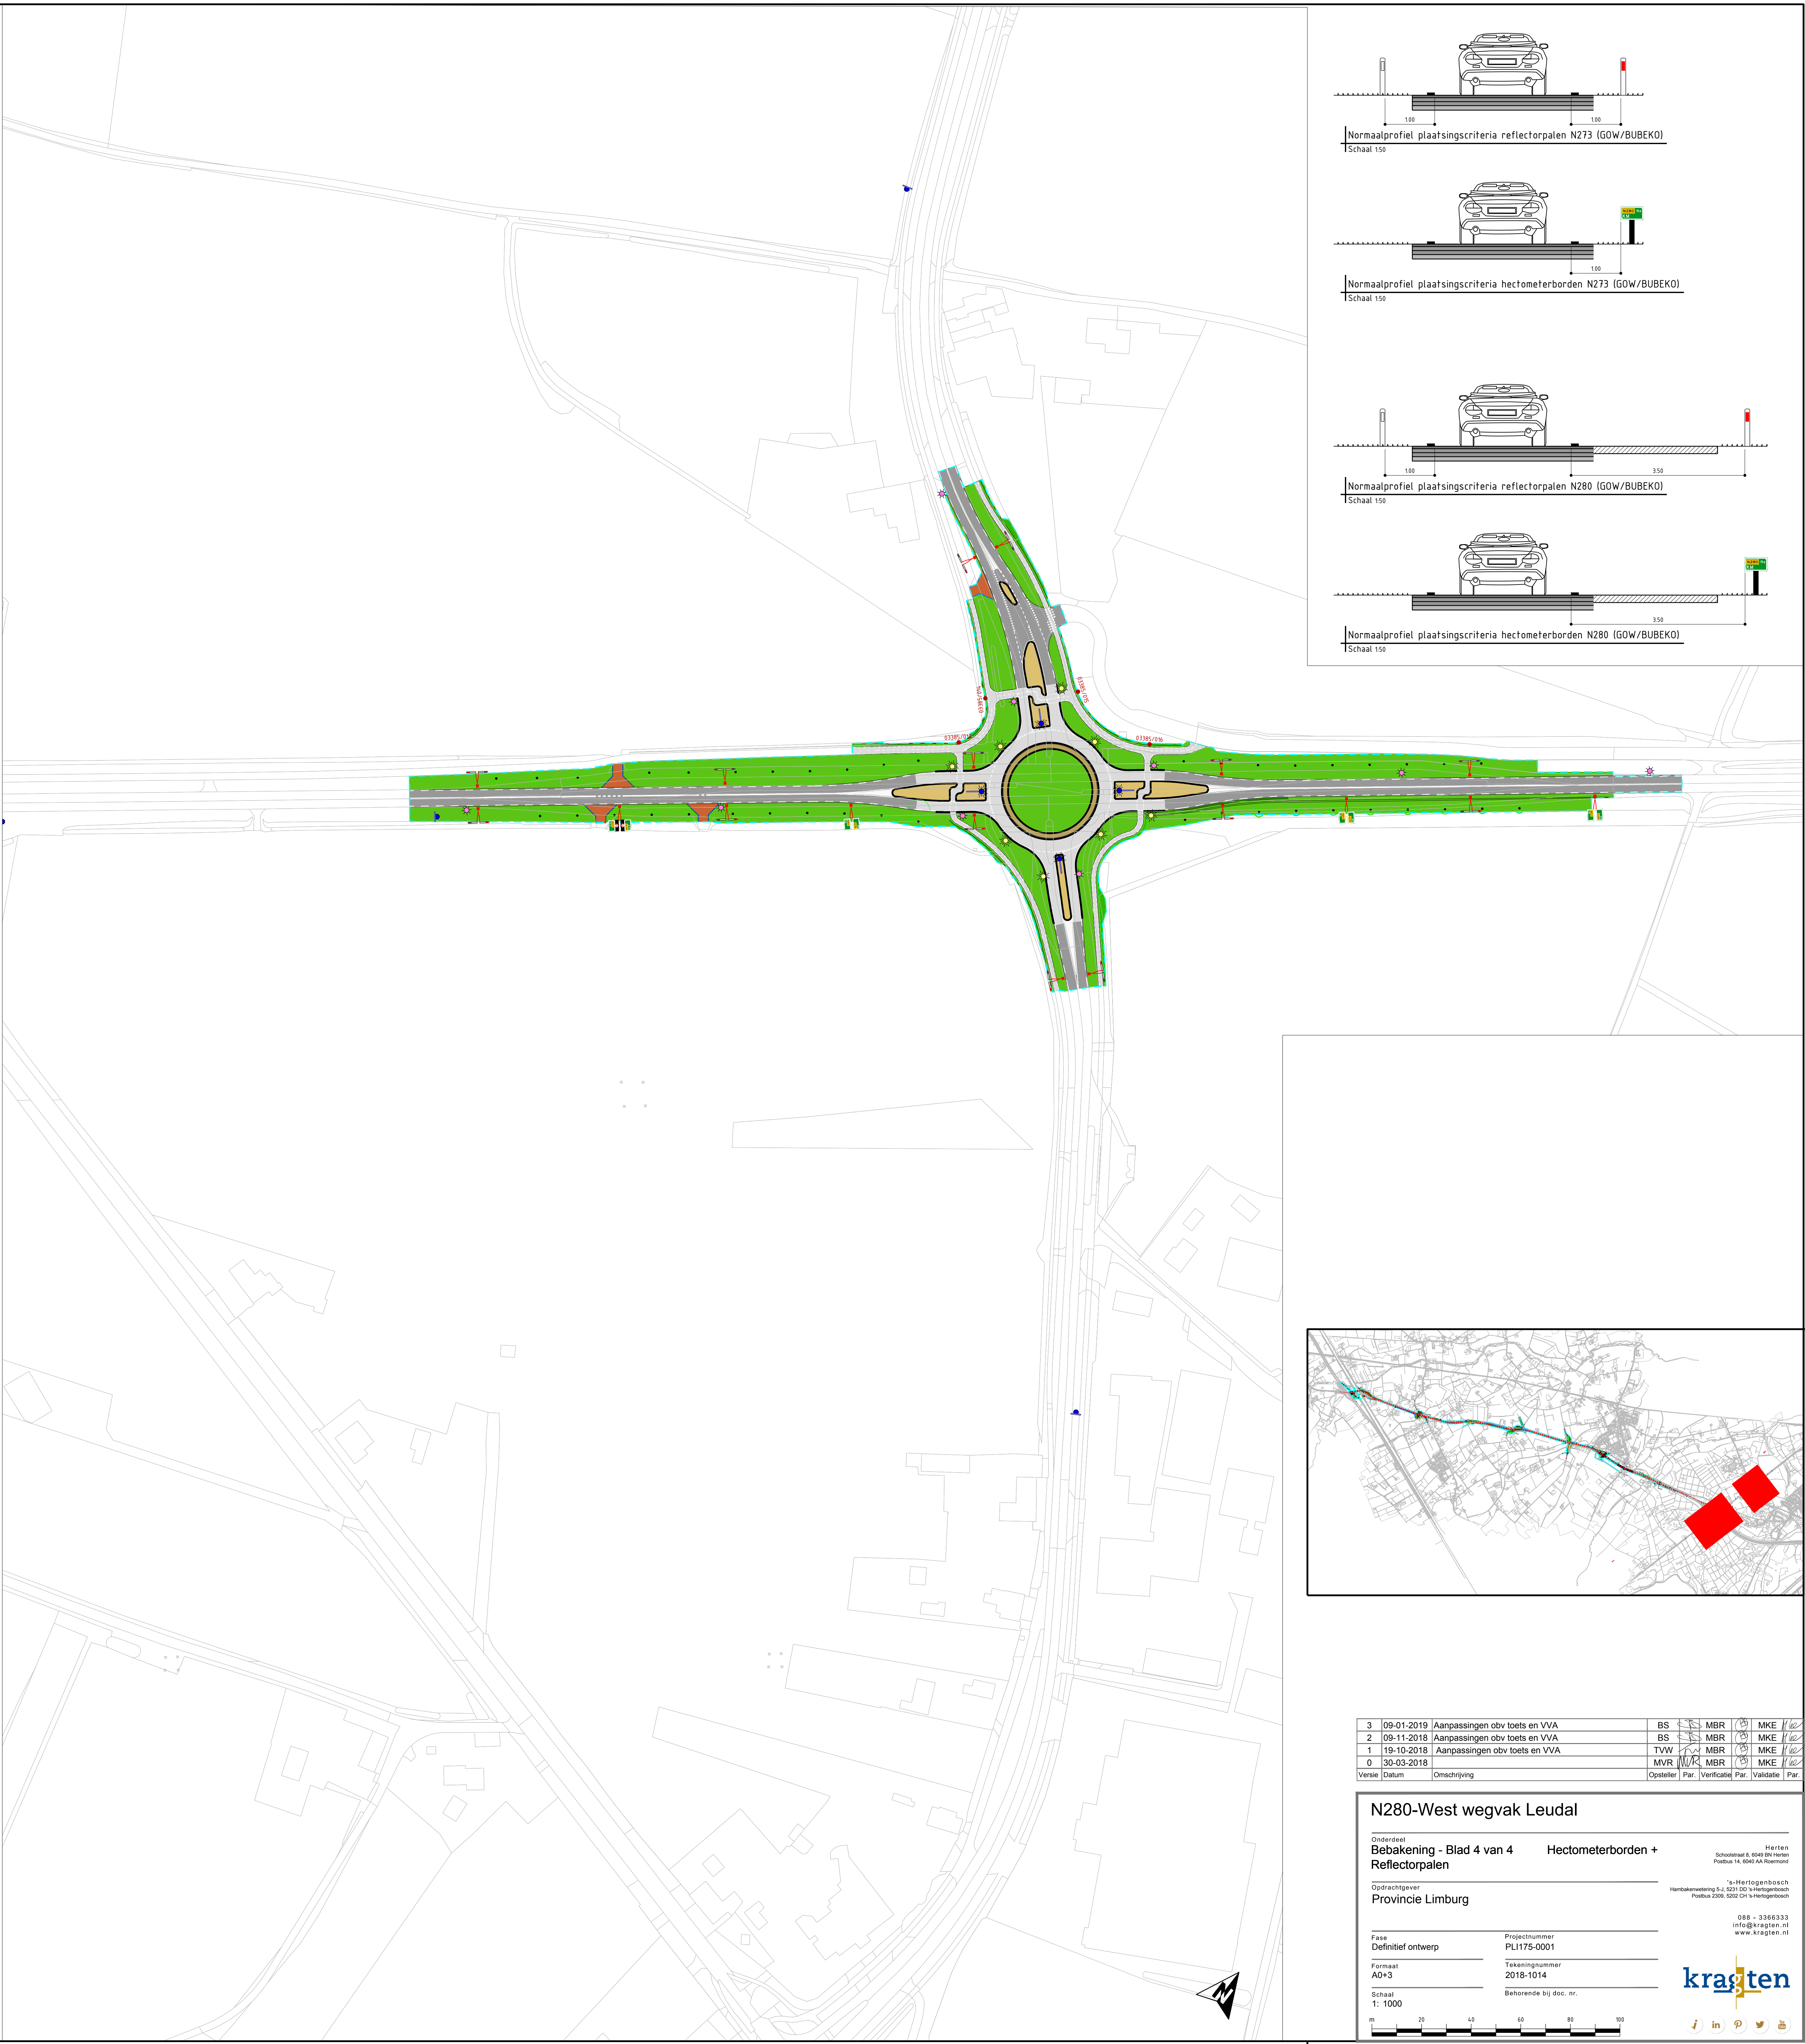

3	09-01-2019	Aanpassingen obv toets en VVA	BS	MBR	MKE
2	09-11-2018	Aanpassingen obv toets en VVA	BS	MBR	MKE
1	19-10-2018	Aanpassingen obv toets en VVA	TVR	MBR	MKE
0	30-03-2018	Aanpassingen obv toets en VVA	MVR	MBR	MKE

Revisie: Datum Omschrijving Opsteller: Par. Verif. (datum) Par. Vals (datum) Par. Vals (datum)

N280-Westwegvak Leudal

Bebakening - Blad 4 van 4 Hectometerborden + Reflectorpalen

Provincie Limburg

Plan: Projectnummer: PU175-0001
Formaat: A0+3
Tekeningsnummer: 2018-1014
Schale: 1:1000

Bevoegd bij doc. nr.

888 - 3366333
info@krigten.nl
www.krigten.nl

krigten

10 20 30 40 50 60 70 80 90 100