


### Verklaring

	Asfaltverharding		Duker
	Betondekking fietspad & parallelweg		Compartiment schot
	Voetpad van beton		Nieuwe kolk met leiding
	Middelgeleider van beton		Telpunt
	Elementverharding		Pompkelder met leiding
	inrit		Vleermuizenoren 2m2m
	Elementverharding t.p.v. 30 zone		Wadi
	Halfverharding		Talud
	Onderhoudspad watergang waterschap		Te planten hagen
	Molgot van 5 strekken		Combiaster
	Ecoduker		Semi verharding
	Berm		Stalenleuning
	Te planten boom		Bestaande Geleiderail
	Bomen t.b.v. hopover vleermuizen		Solifair lichtpunt
	Boom handhaven		Inleidende verlichting
	Gesloten beplantingsstrook		Fietspadverlichting
	Stalenbarrier (lengte 10m)		Portaal inclusief bewegwijzeringssbord
	Geleiderail 750mm hoog		Lichtwijzer gecombineerd met openbare verlichting
	Cado		Mast inclusief bewegwijzeringssbord
	Nieuwe eigengrens		Abri
	Keermuur voorzien van geventeerde stepbarrier		Barrier t.b.v. afscherming bewegwijzeringssportaal
	RWS band		Fixabele paal
	Fietsbewijzering		Brandkraan
	Houtwal		Wegkruis

Lengteprofiel OBJ-11, Hoofddrijbaan - Middenberm - N280  
 Vertikale schaal 1:100  
 Station 3665m - 4930m



4	11-03-2022	DO met wijzigingen L.b.v. PIP	TWV	RKAS	MKE
3	09-01-2019	Aanpassingen obv toets en VVA	BS	MBR	MKE
2	09-11-2018	Aanpassingen obv toets en VVA	BS	MBR	MKE
1	19-10-2018	Aanpassingen obv toets en VVA	BS	MBR	MKE
0	14-03-2018		BS	MBR	MKE
Version	Daum	Omschrijving	Opsteller	Verificator	Per. Validatie

### N280 Leudal

Onderdeel: **Situatie blad 4**

Opdrachtgever: Provincie Limburg

Financieel ontwerp: **PL1175-0001**

Tekeningnummer: **2017-1024**

Schaal: 1:1000

Bevoegende bij. doc. nr.:

088 - 3366333  
 info@krachten.nl  
 www.krachten.nl

**wagemaker**  
**krachten**

098 - 3366333  
 info@krachten.nl  
 www.krachten.nl

Schouwstraat 6 6000 AA Herengoesch  
 Herengoeschweg 16 6201 GP 't Hartogenbosch  
 Postbus 2500 3202 CH 't Hartogenbosch